


Façade sud-est

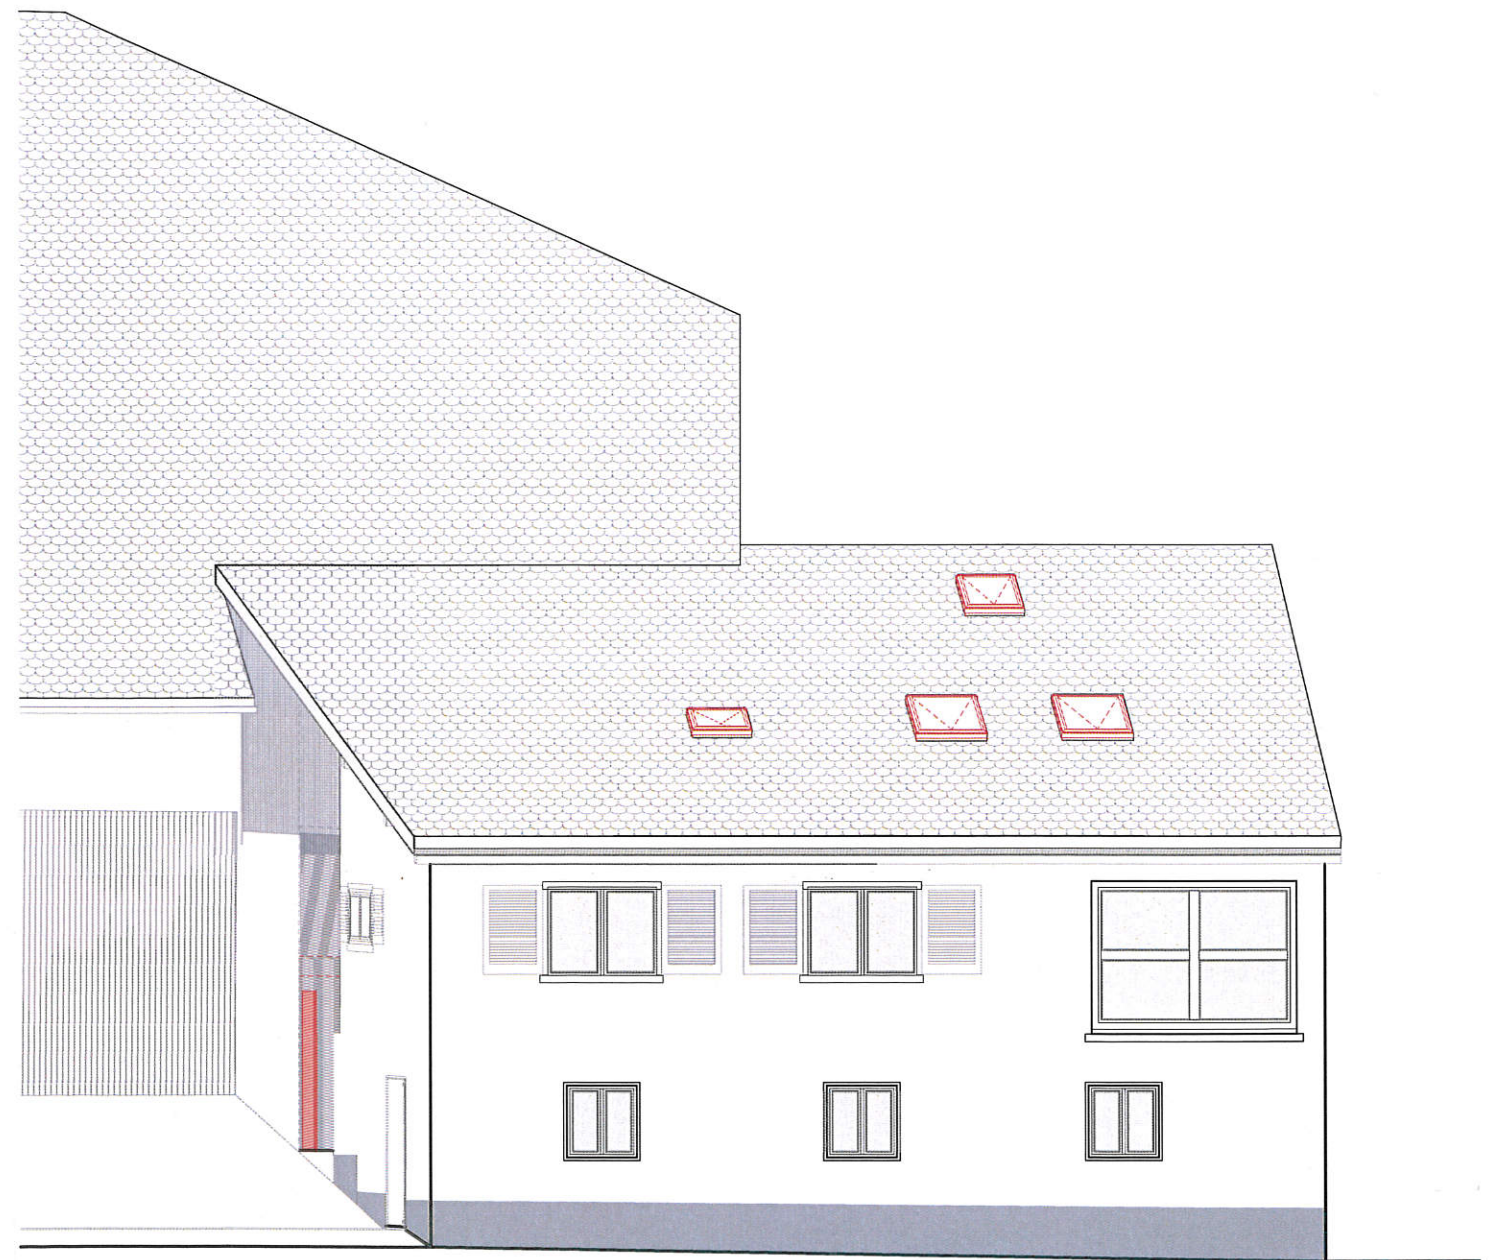

Façade nord-ouest

Chemin des Charbonnières 1
1376 Goumoëns-La-Ville

Transformations légères:
Appartement: Pose de velux, construction d'un couvert.
Dépôt: modification de la porte et création d'une mezzanine.

L'architecte: Alain Zufferey
Signature:
Le Propriétaire: Miazza Raphaël
Signature:

Phase	AUTORISATION	
n° affaire	338	n° Plan 103a
Ech.	1/100	Réf. SC / AZ Date 12.12.2022

Façades sud-est et nord-ouest

Modifications
a 19.02.23 Taille velux selon courrier Commune 07.02.23
b
c
d

AZ
ARDIN & ZUFFEREY
architectes associés SA

14 RUE JACQUES-DALPHIN 1227 CAROUGE / GE
Ardin & Zufferey Architectes Associés sa
tél: 022.300.08.08 fax: 022.300.05.13