

SOUS-SOL ET REZ-DE-CHAUSSEE - ECH. 1/100


31/03/2023

FORMAT A3

POINTZERO ARCHITECTURE SARL - J. LEBET ARCH. EPFL - GRAND'RUE 7 - 1510 MOUDON
TEL. 021 / 905 6525 - FAX 021 / 905 6526 - EMAIL pointzero@pointzero-architecture.ch

LE PROPRIETAIRE :


L'ARCHITECTE :

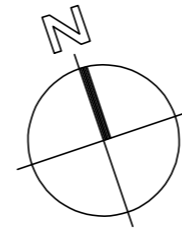

- EXISTANT
- A CONSTRUIRE
- A DEMOLIR

HABITATION EXISTANTE


NOUVELLE HABITATION

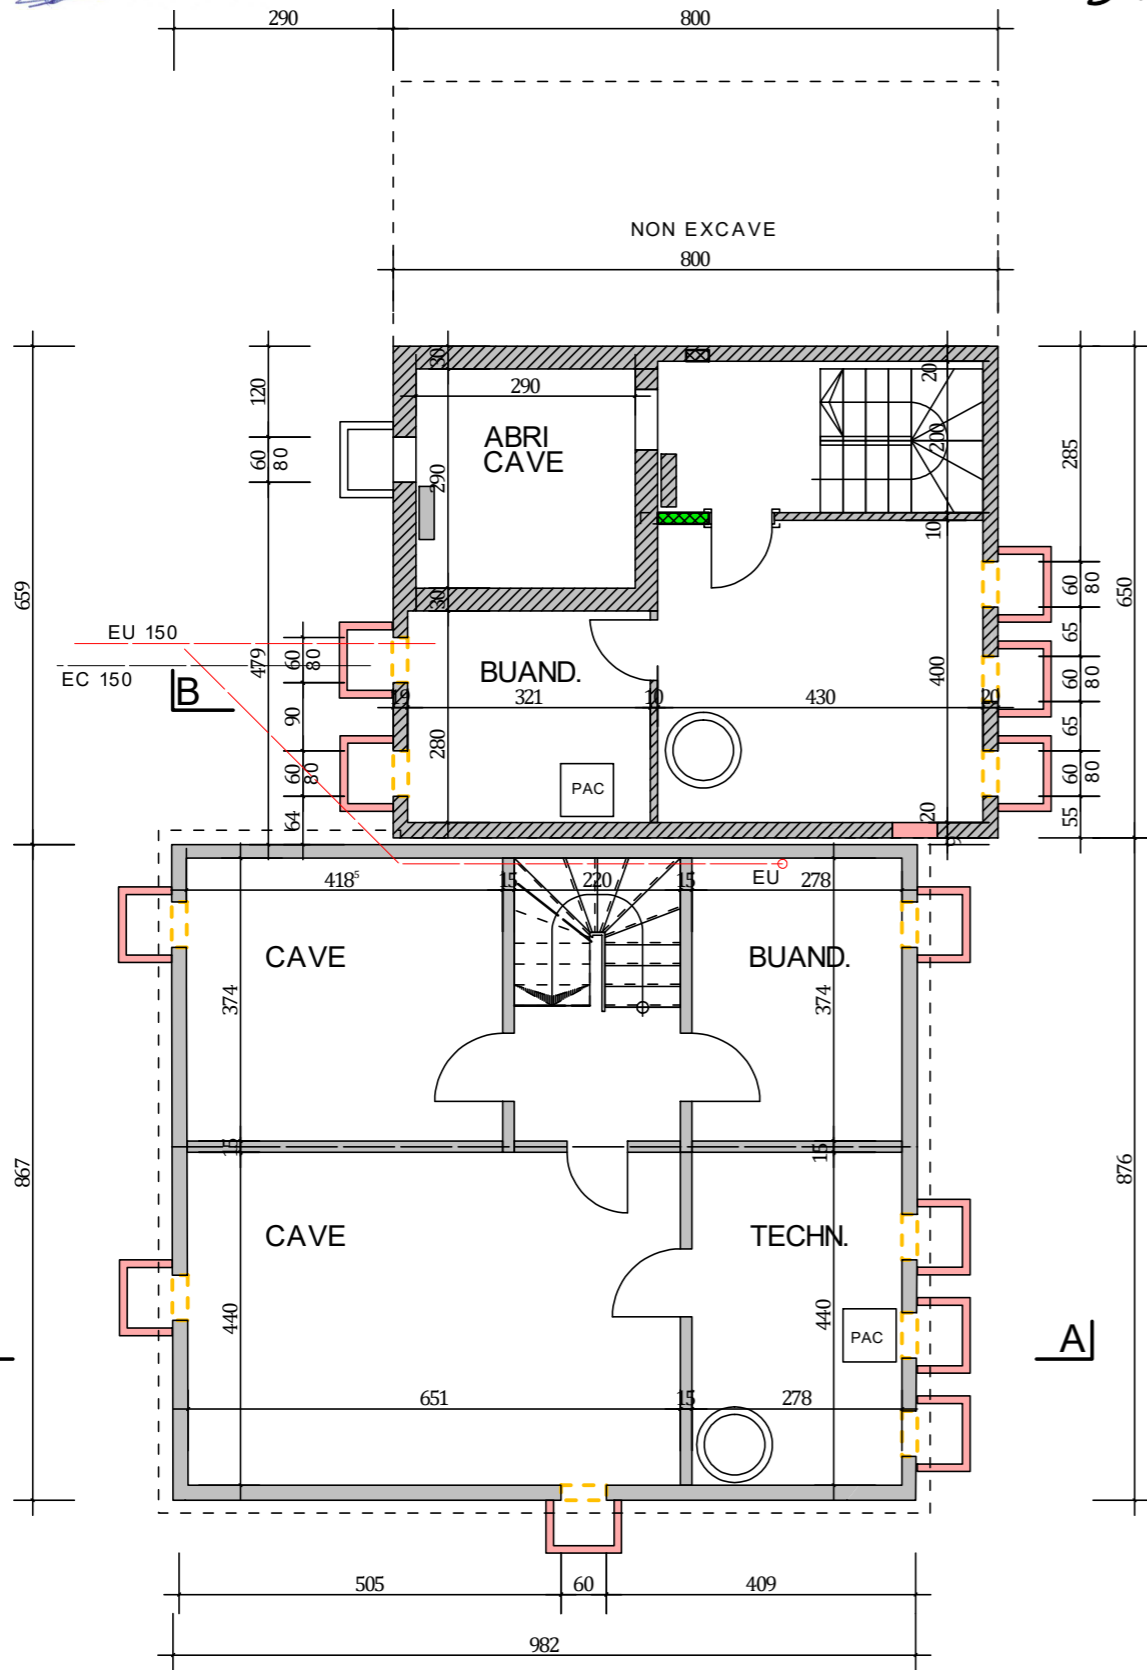

SOUS-SOL - ECH. 1/100

HABITATION EXISTANTE

NOUVELLE HABITATION

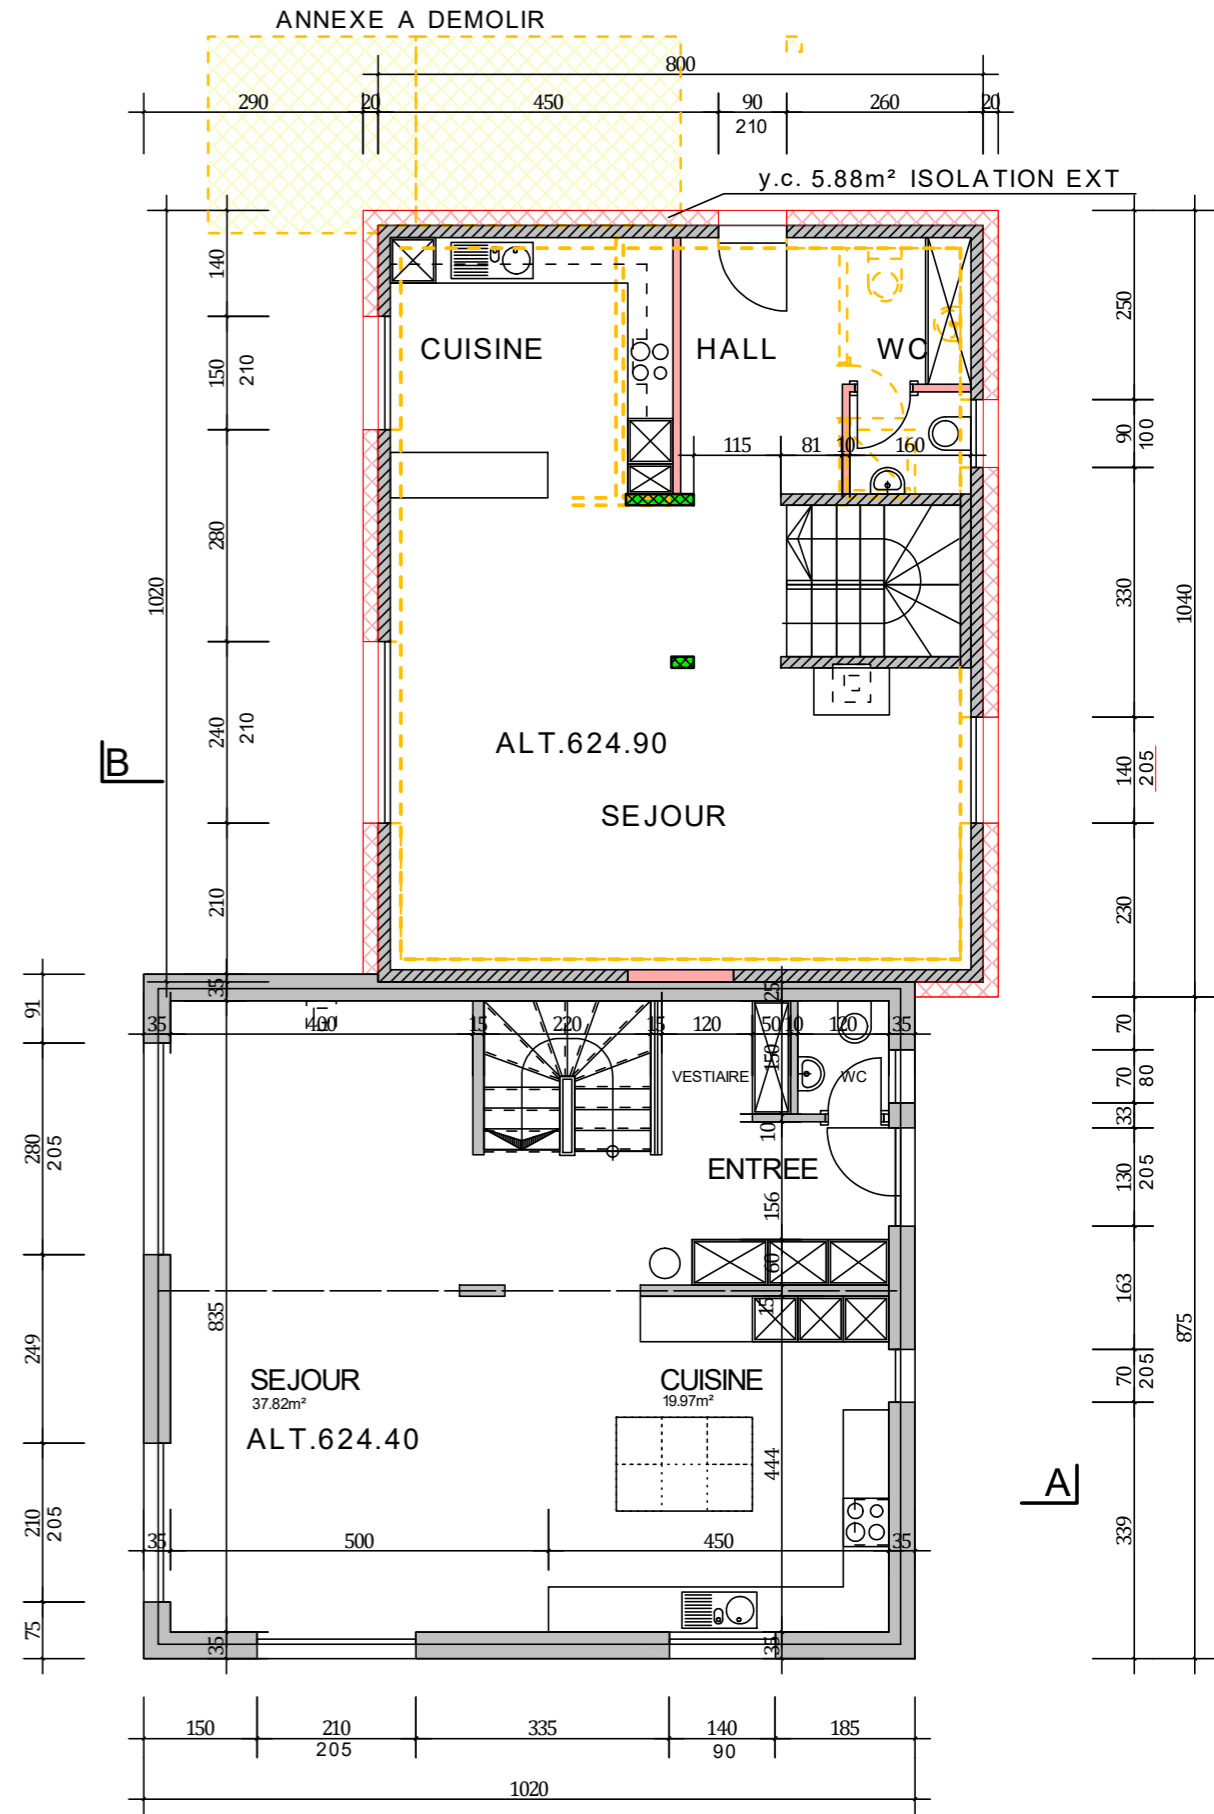

REZ-DE-CHAUSSEE - ECH. 1/100