

COMMUNE DE GOUMOËNS

PLAN DRESSE POUR ENQUETE

Transformation d'une installation de communication mobile pour le compte de Salt Mobile SA avec de nouvelles antennes / VD_3234A

Coordonnées moyennes : 2°53'50.5" / 1°16'7.870"

Altitude approx. : 610 m

Plan n° 2010

Echelle 1 : 1'000

Etabli sur la base des données cadastrales
Cotes et implantation fournies par l'ingénieur

renaud burnand

Géomètres officiels - Ingénieurs du génie rural EPF/SIA
Ch. du Devin 51 - 1012 Lausanne - Tél. 021 321 38 80
Email : info@renaud-burnand.ch - Fax. 021 321 38 89
Site : www.renaud-burnand.ch

Le géomètre officiel :



Lausanne, le 24 juillet 2023

Propriété de la Commune de Goumoëns, pour le compte de Salt Mobile SA Parcelle 164

Forêt	2'634 m ²
Pré-champ	50'378 m ²
Surface cadastrale totale :	53'012 m²

Servitudes :

N° 153'232 : Ch. Canalisation(s) d'électricité ID.2002/008088

Voisins :

Voir le plan de situation ci-contre

Zone :	Zone agricole
Secteur de protection des eaux :	ūB
Degré de sensibilité au bruit :	III
Note au recensement architectural :	Aucune

Visa de la municipalité :

La propriétaire :

L. Vulliamy, vice-syndic
S. Gagnuz, Sec.ét.

Le maître de l'ouvrage :

Cellnex Switzerland AG
Thurgauerstrasse 136
8152 Opfikon


T. 5041-651

renaud burnand

Géomètres officiels - Ingénieurs du génie rural EPF/SIA
Ch. du Devin 51 - 1012 Lausanne - Tél. 021 321 38 80
Email : info@renaud-burnand.ch - Fax. 021 321 38 89
Site : www.renaud-burnand.ch

Grand Essin

1:1000

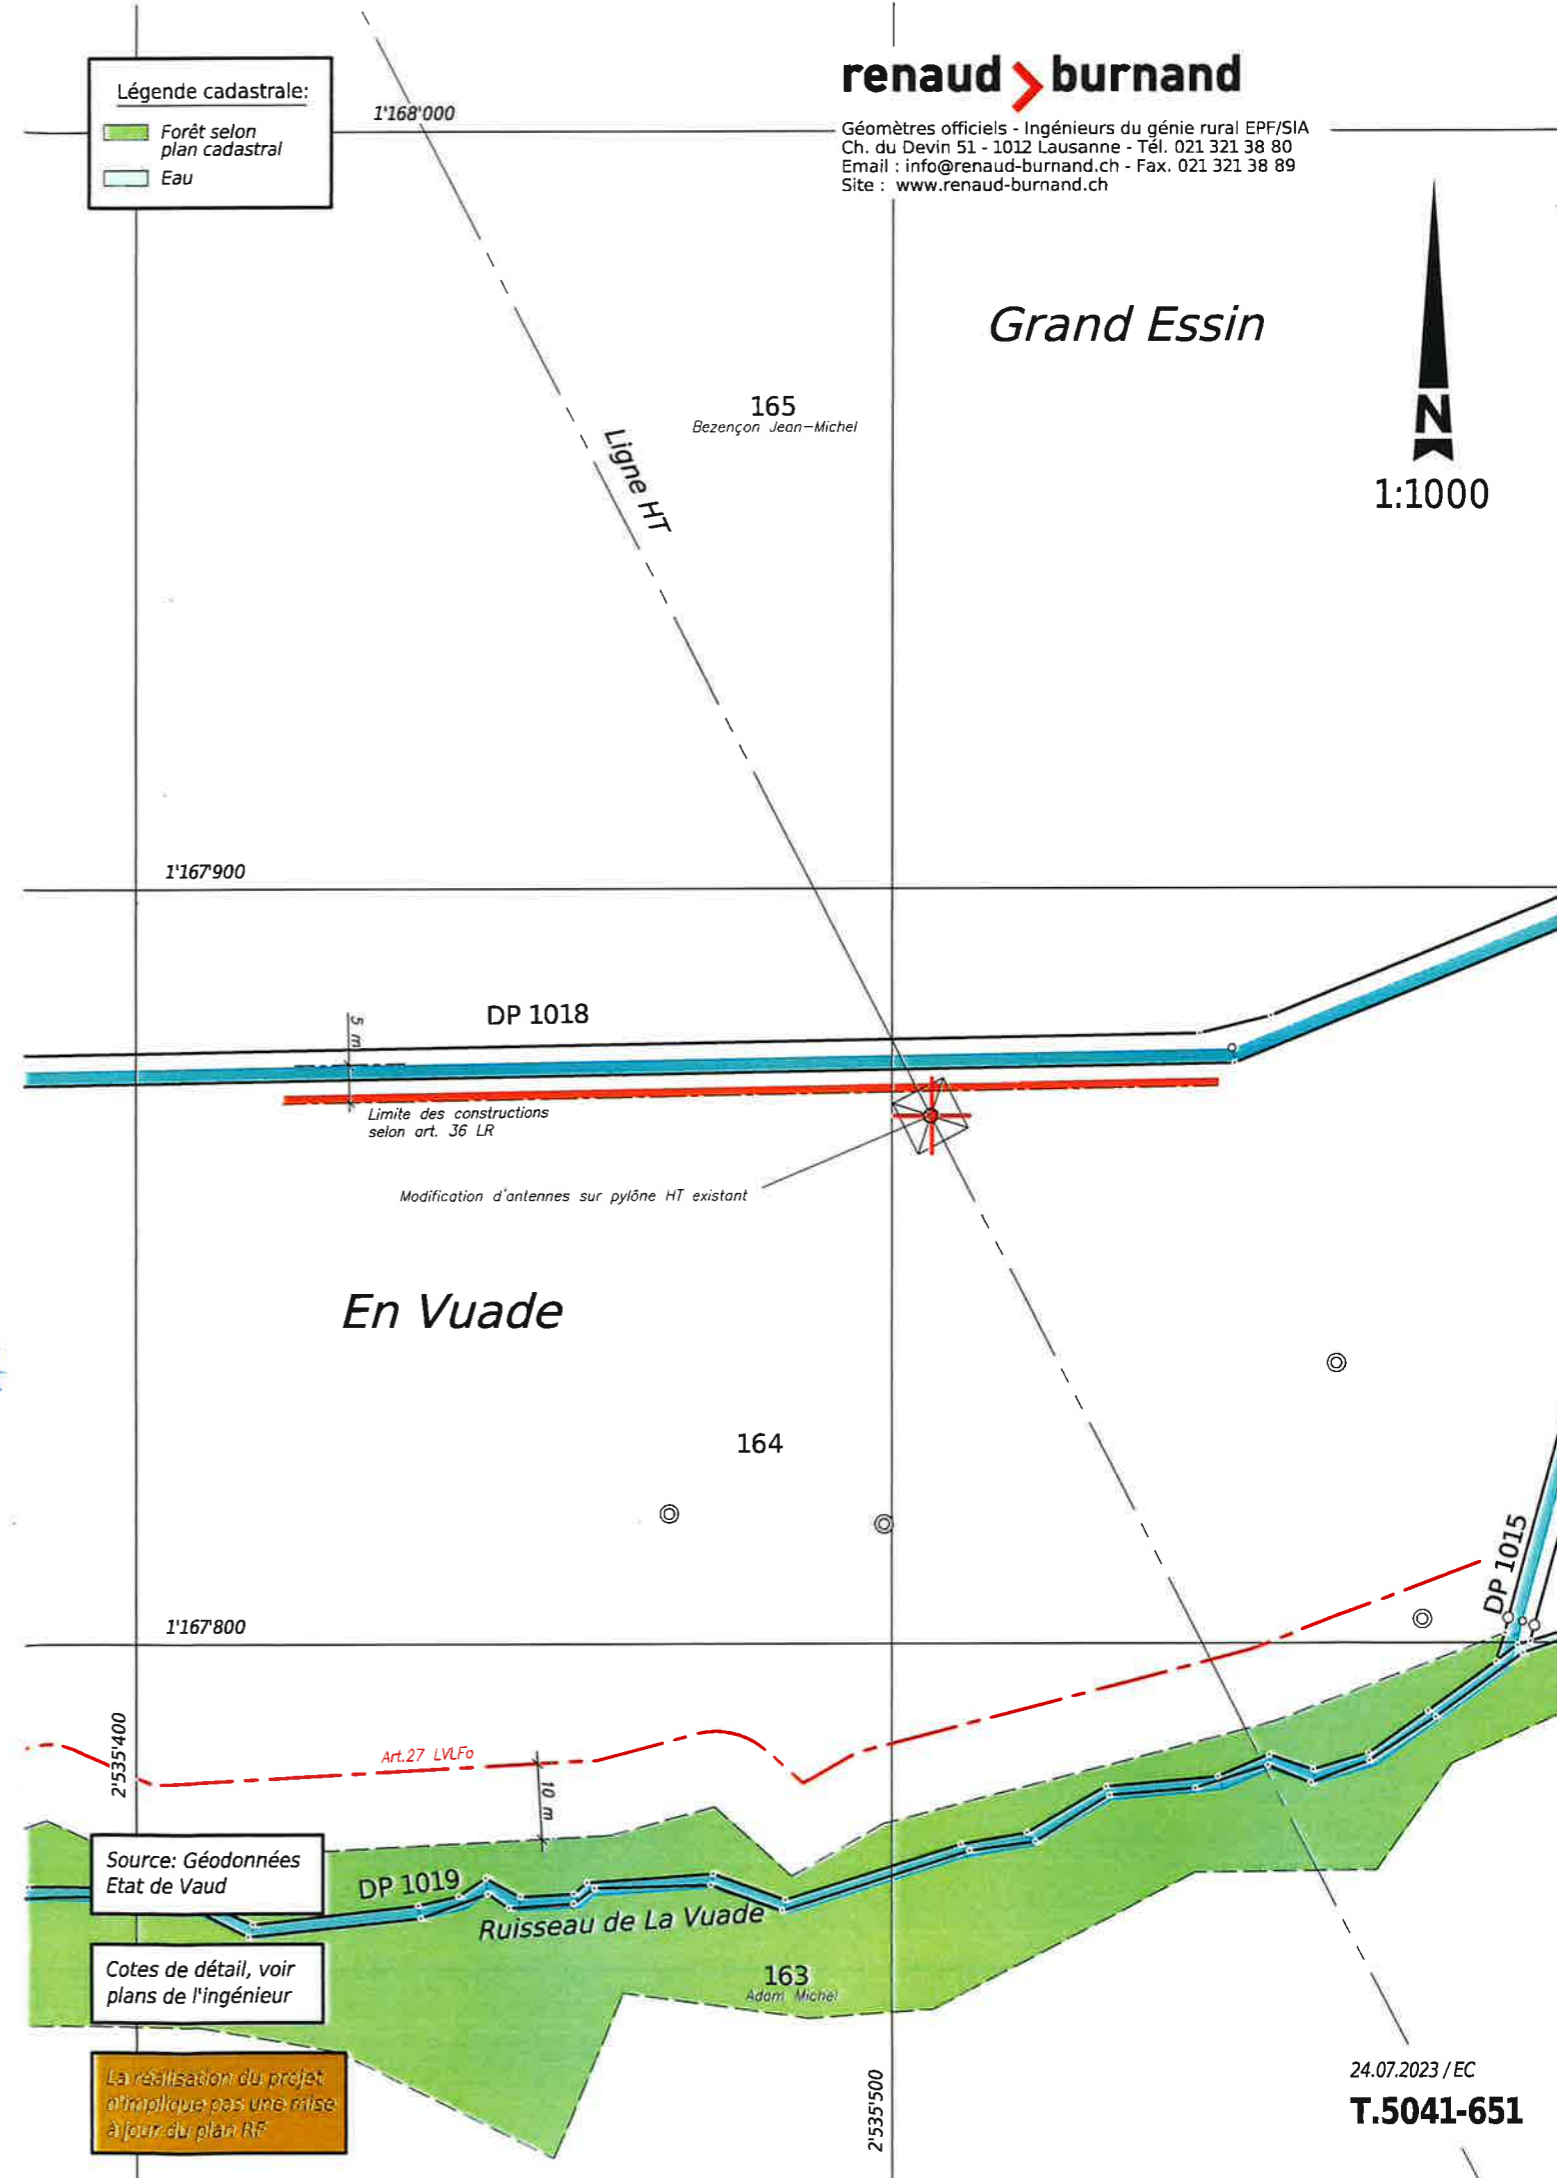

Source: Géodonnées Etat de Vaud

Cotes de détail, voir plans de l'ingénieur

La réalisation du projet n'implique pas une mise à jour du plan RF

24.07.2023 / EC
T.5041-651