

M. PATRICK PERROUD Adresse privée: Route d'Eclépens 10 - 1377 Oulens / VD  
Adresse projet: Chemin du Bois Bâtard 1 - 1376 Gourmoëns-le-Jux / VD

## DOSSIER DE DEMANDE DE PERMIS DE CONSTRUIRE

Déplacement de l'abri-tunnel existant.  
Démolition des constructions non cadastrées.

### Agrion Architecture Sàrl

Chemin du stand 16 D  
1040 Echallens  
tél: 021 828 22 22  
info@agrionarchitecture.ch  
www.agrionarchitecture.ch



Date: 22 février 2024  
Echelle: 1:100  
Dessinateur: P. Mivelaz  
Altitude: ~584.00m  
Dossier n°: 176 / 01 / 2  
Situation & coupe




Architecte:



Propriétaire:



## SITUATION 1:1'000

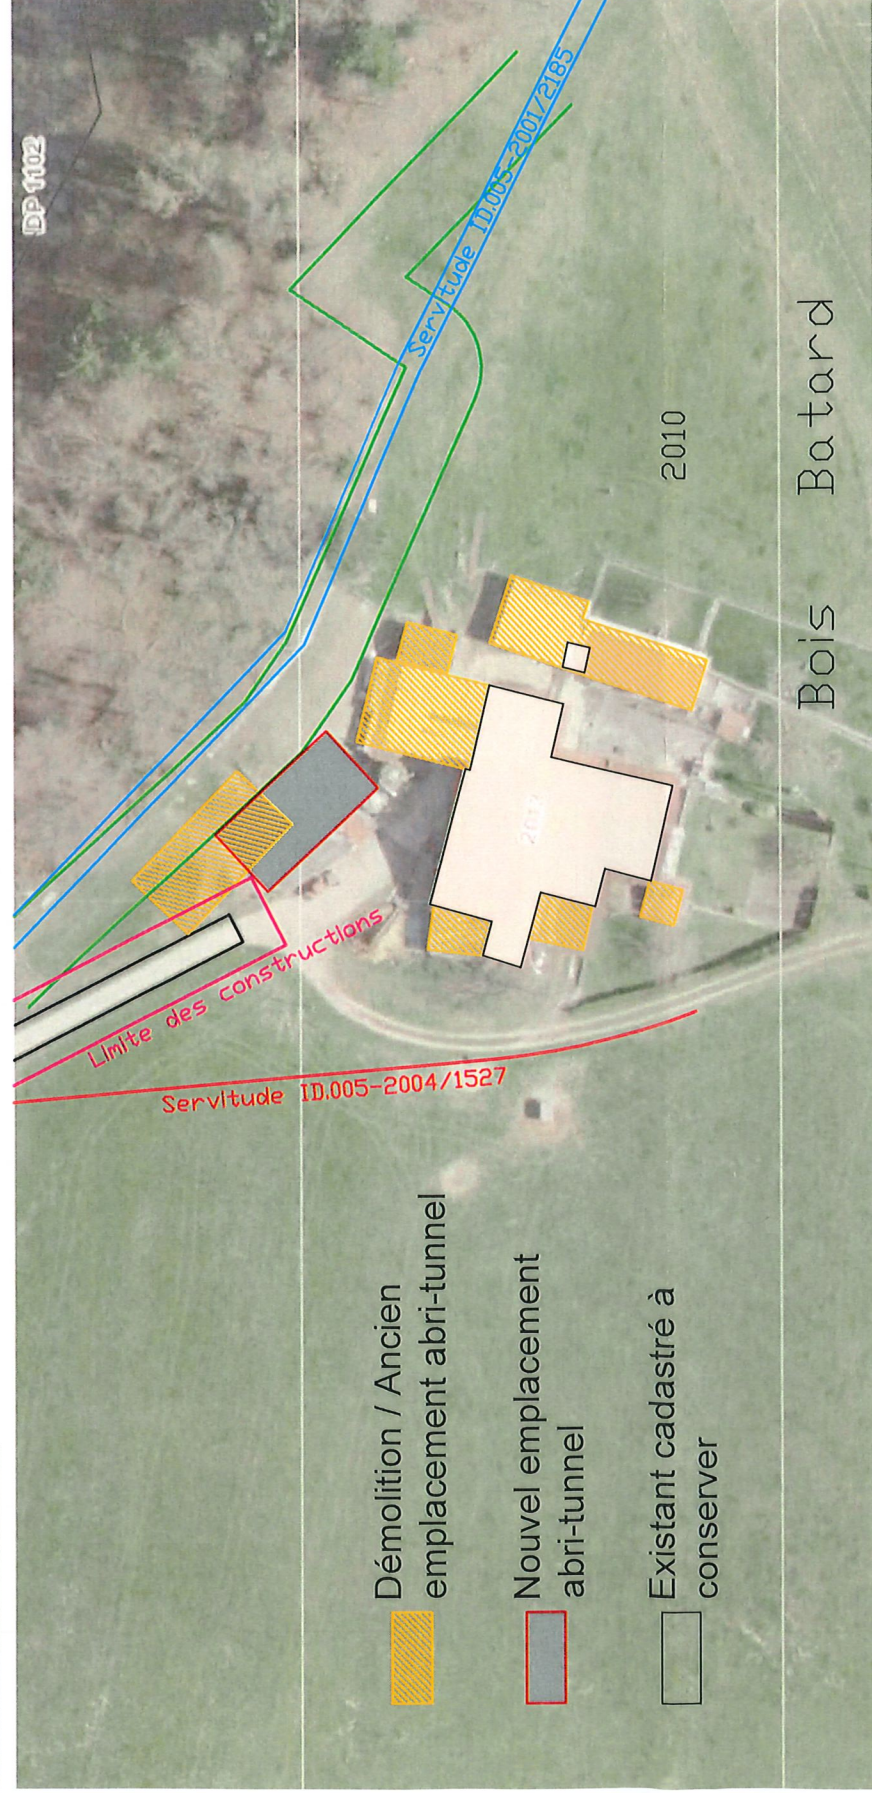

## COUPE

