

06.008


Parcelle n°26A à Eclagnens  
Création de 3 appartements dans un rural

Date : 25.06.17 Dessin : MAH

ACP : 1.1.10 Format : A4

n 440-C-45

PLAN PPE - SITUATION

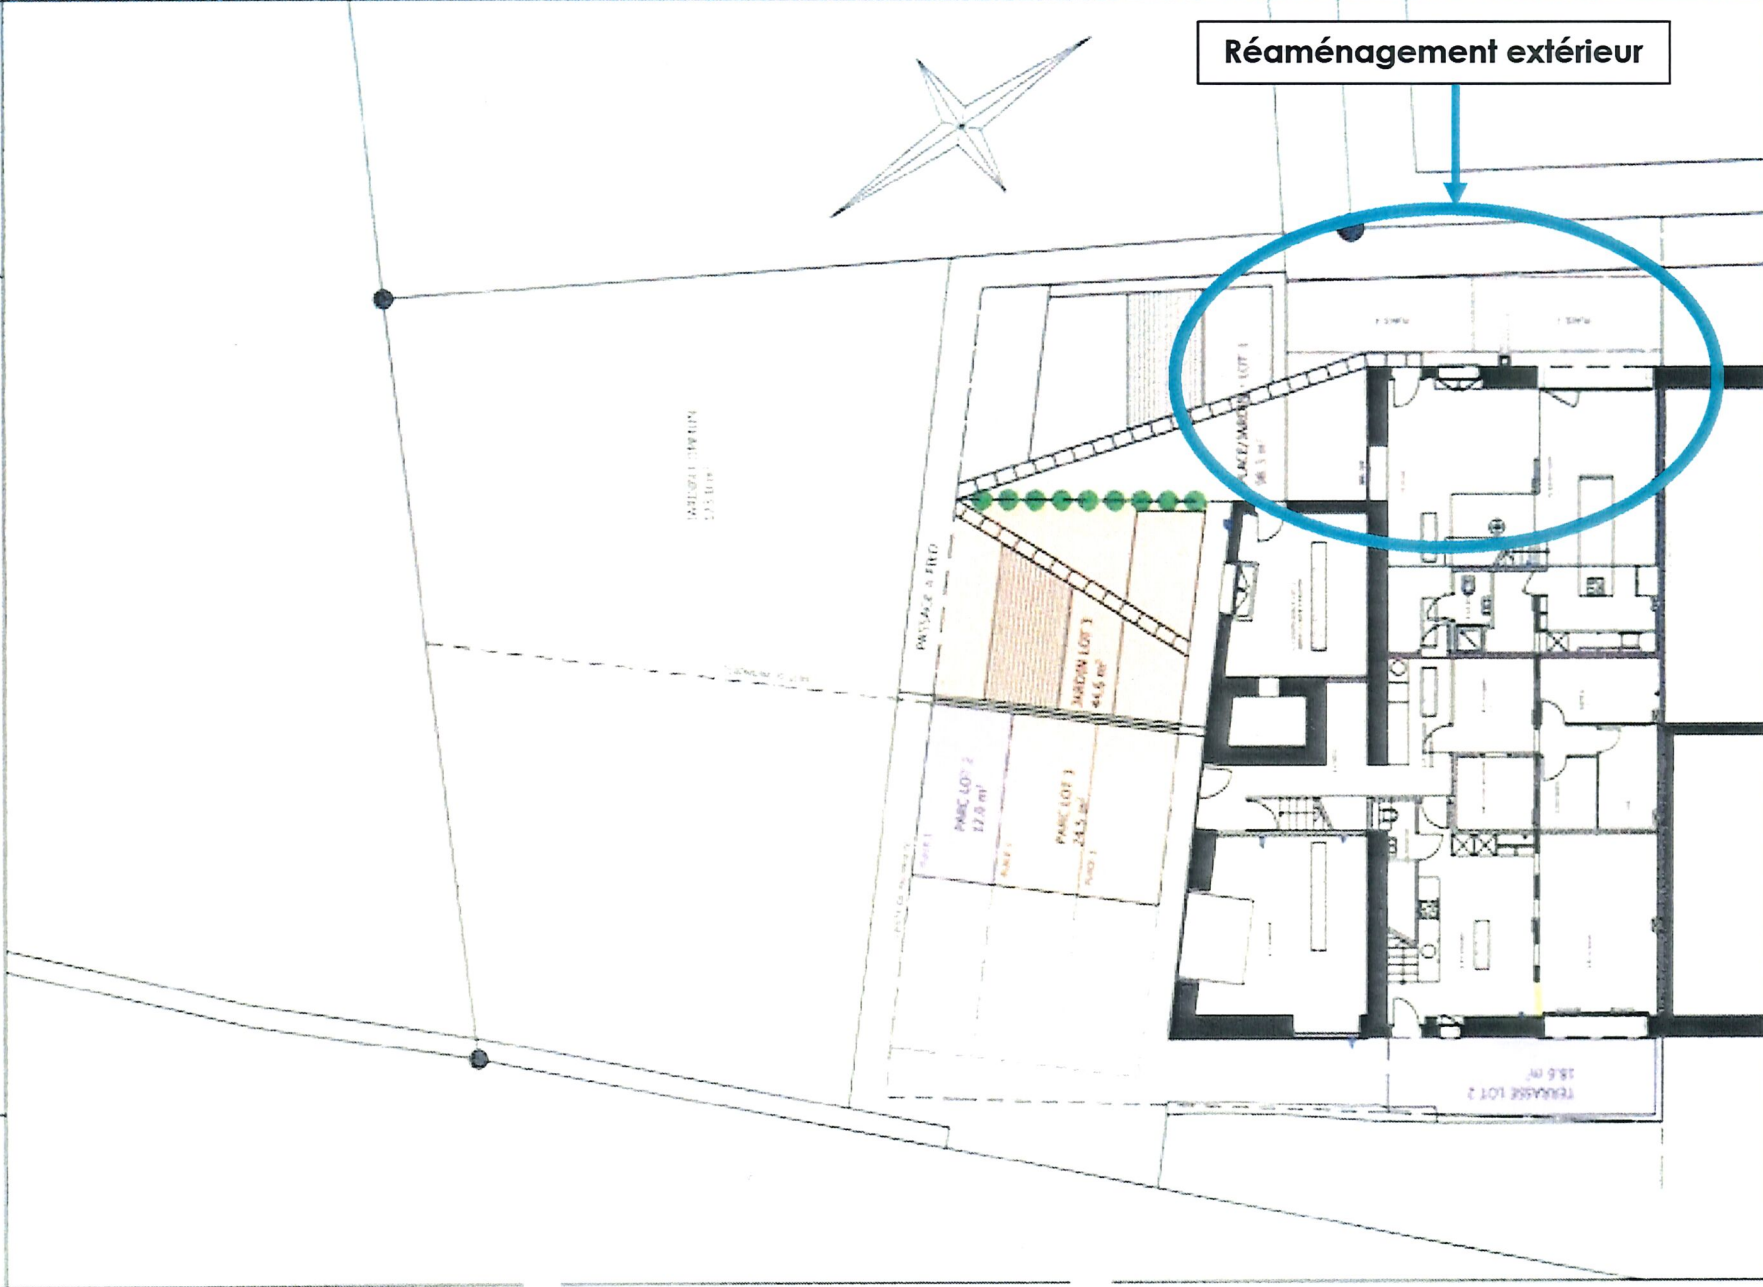

Réaménagement extérieur