


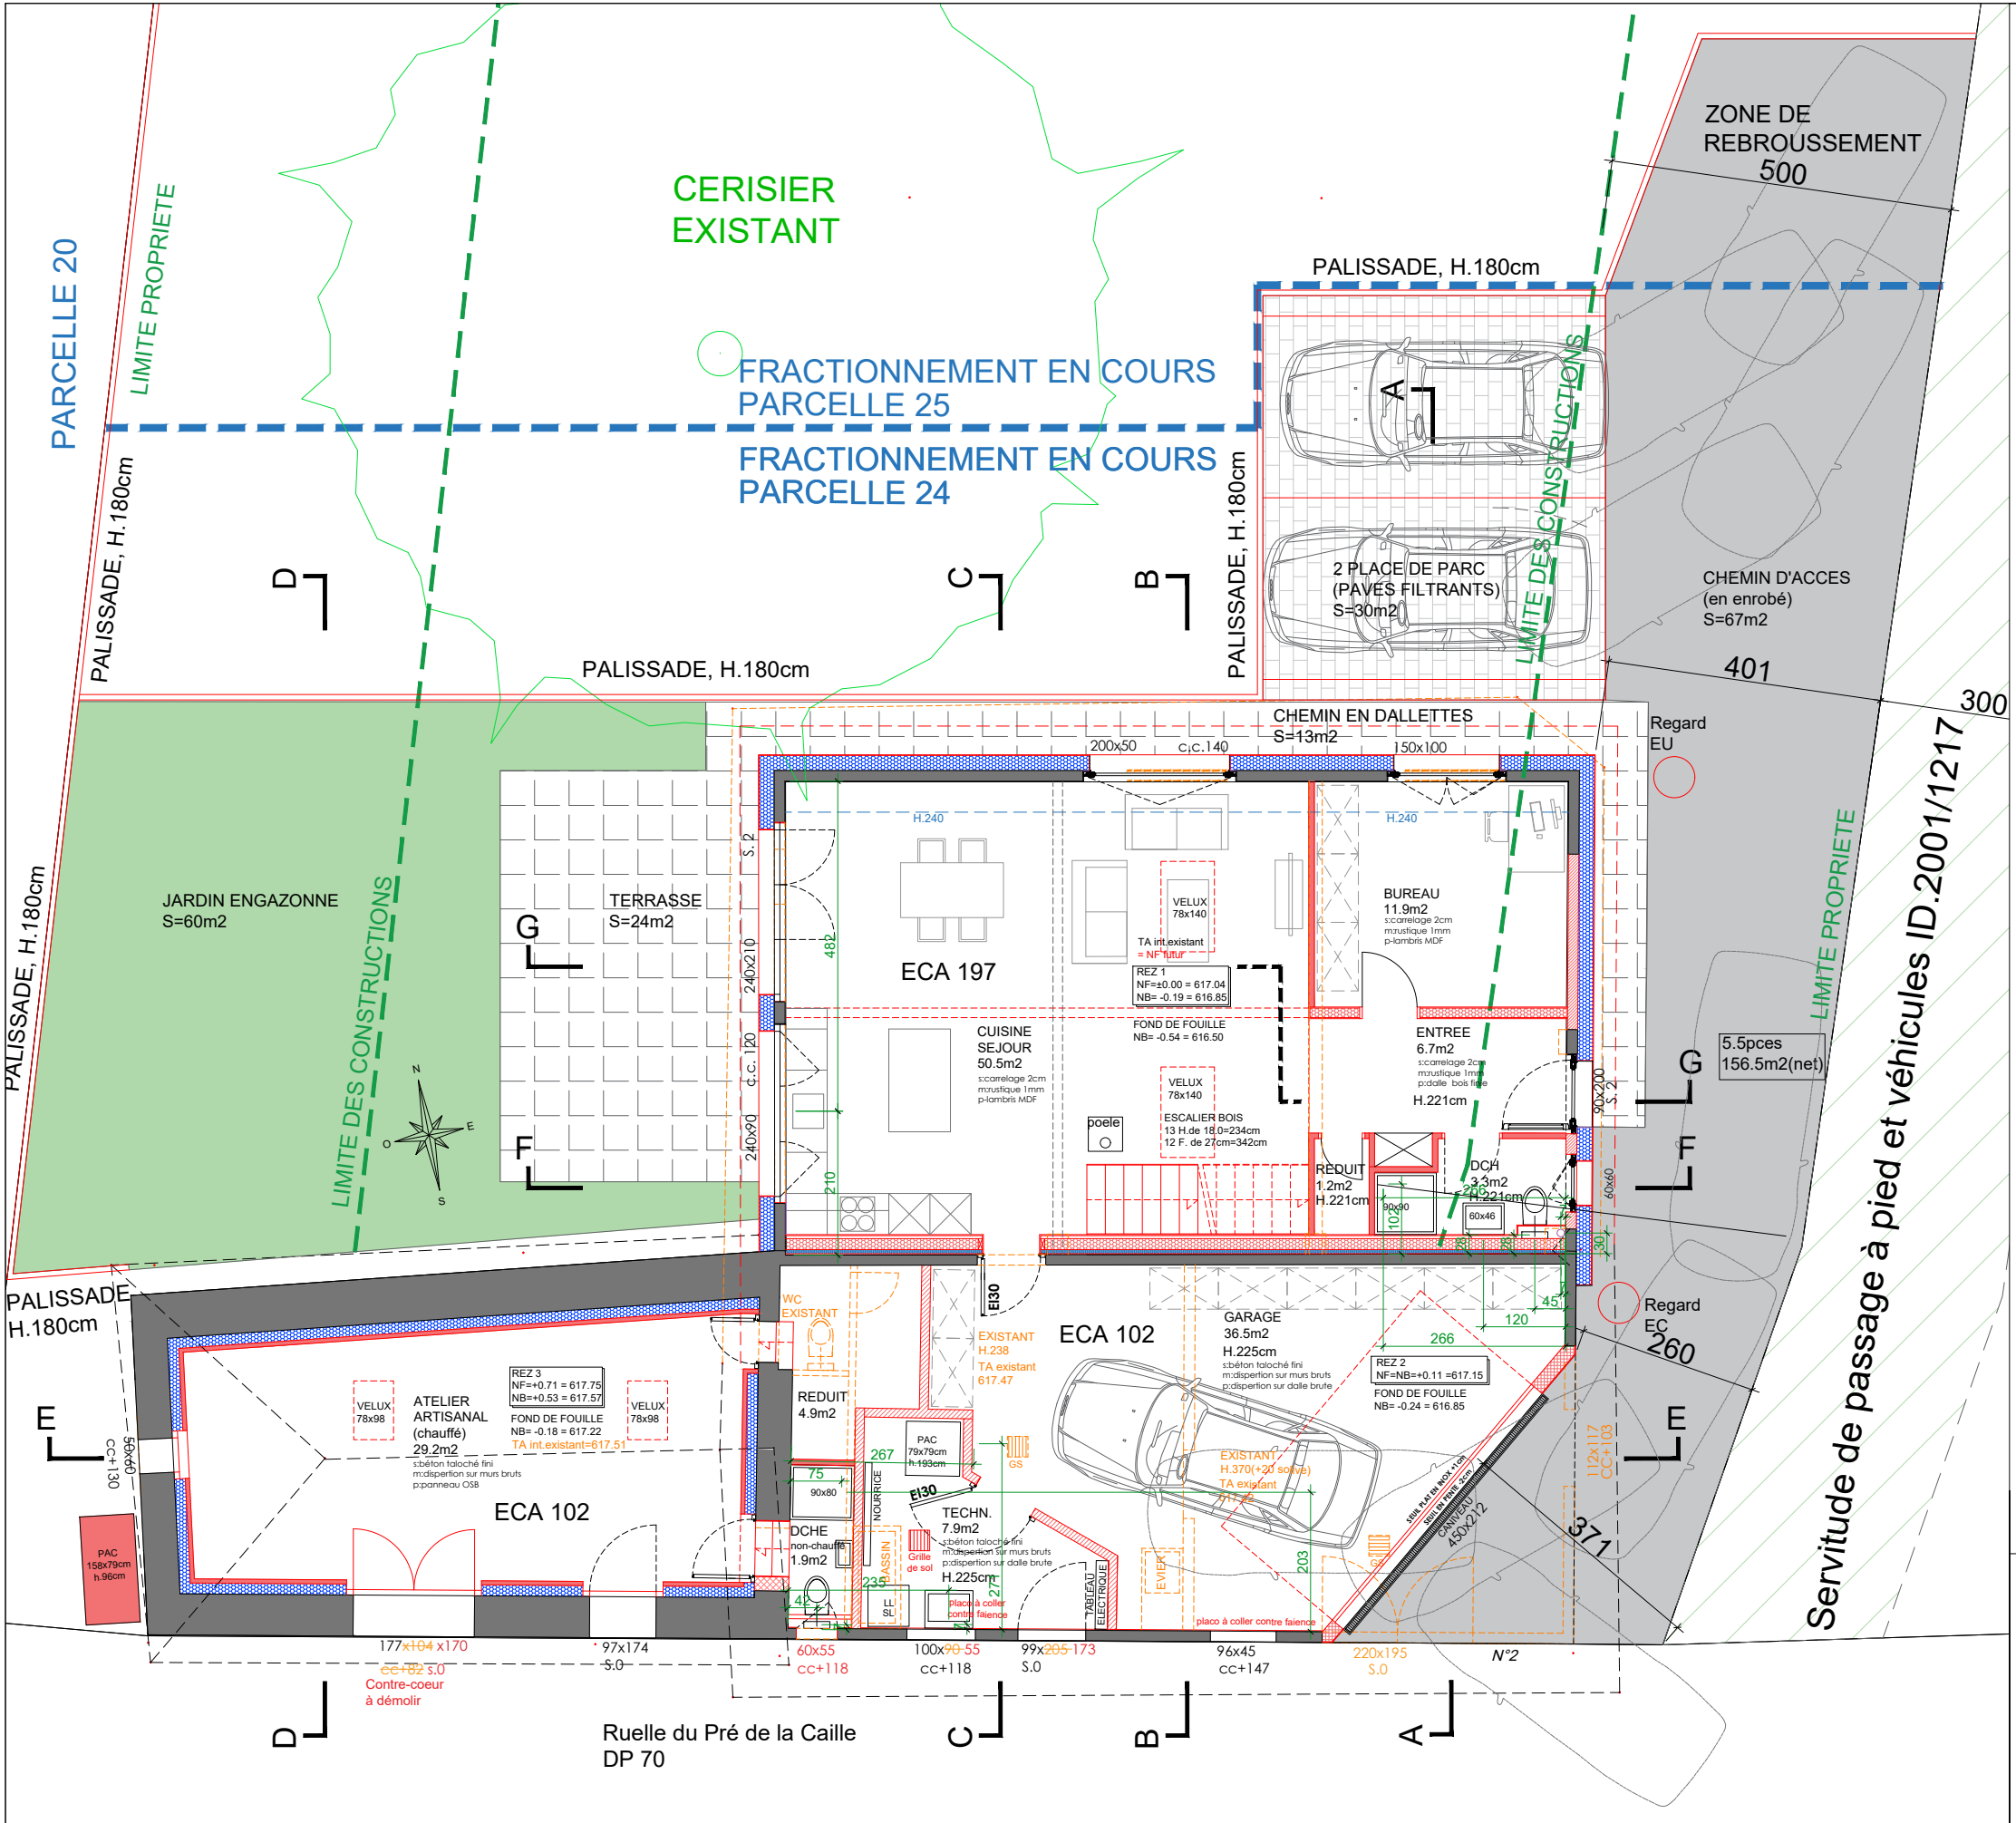

MODIFICATION EN COURS D'ENQUETE
(accès au garage)

SIGNATURES:
Promettant - acquéreur parcelle 24 :
Claude & Carine JAQUIER

Propriétaire parcelle 25:
Claude JAQUIER

Propriétaire parcelle 26:
M. Jean-luc BEZENCON

Propriétaire parcelle 242:
Mme & M. LEMAT

propriétaire parcelle 24:
Goumoens, la commune

LE SYNDIC :

LA SECRETAIRE :

MISE A L'ENQUETE (Camac 238'946)
Transformation et changement d'affectation des bâtiments
N°102+ N°197 ECA (création logement et atelier artisanal)
-Création de 2 places de parc extérieures
-panneaux photovoltaïques et Velux en toiture
-Chauffage PAC Air-eau - Modification ouvertures en façades
-Raccord EU/EC aux collecteurs communaux existant

EXISTANT **A CONSTRUIRE** **A DEMOLIR**

atelier devaud
architecture

POUR LE COMPTE DE:
Carine & Claude JAQUIER

ADRESSE DE L'OUVRAGE:
Rue du Pré de la Caille
1376 GOUMOENS-LA-VILLE
(PARCELLE N°24)

REZ-DE-CHAUSSEE

DATE: 2025-31-07

ECH: 1-100 (A3)