

MODIFICATION EN COURS D'ENQUETE
(accès au garage)

SIGNATURES:
Promettant - acquéreur parcelle 24 :
Claude & Carine JAQUIER

Propriétaire parcelle 25:
Claude JAQUIER

Propriétaire parcelle 26:
M. Jean-luc BEZENCON

Propriétaire parcelle 242:
Mme & M. LEMAT



propriétaire parcelle 24:
Goumoens, la commune

LE SYNDIC :

LA SECRETAIRE :

MISE A L'ENQUETE (Camac 238'946)
Transformation et changement d'affectation des bâtiments
N°102+ N°197 ECA (création logement et atelier artisanal)
-Création de 2 places de parc extérieures
-panneaux photovoltaïques et Velux en toiture
-Chauffage PAC Air-eau - Modification ouvertures en façades
-Raccord EU/EC aux collecteurs communaux existant

COUPES A-A & E-E		
atelier devaud architecture Rue de la Chapelle 1 • CH-1037 Etagnières T. 021/732 24 64 • F. 021/732 24 65 • M. 079/467 29 61 info@atelierdevaud.ch • www.atelierdevaud.ch	POUR LE COMPTE DE: Carine & Claude JAQUIER	DATE: 2025-31-07
	ADRESSE DE L'OUVRAGE: Rue du Prê de la Collé 1376 GOUMOENS-LA-VILLE (PARCELLE N°24)	ECH: 1-100 (A3)

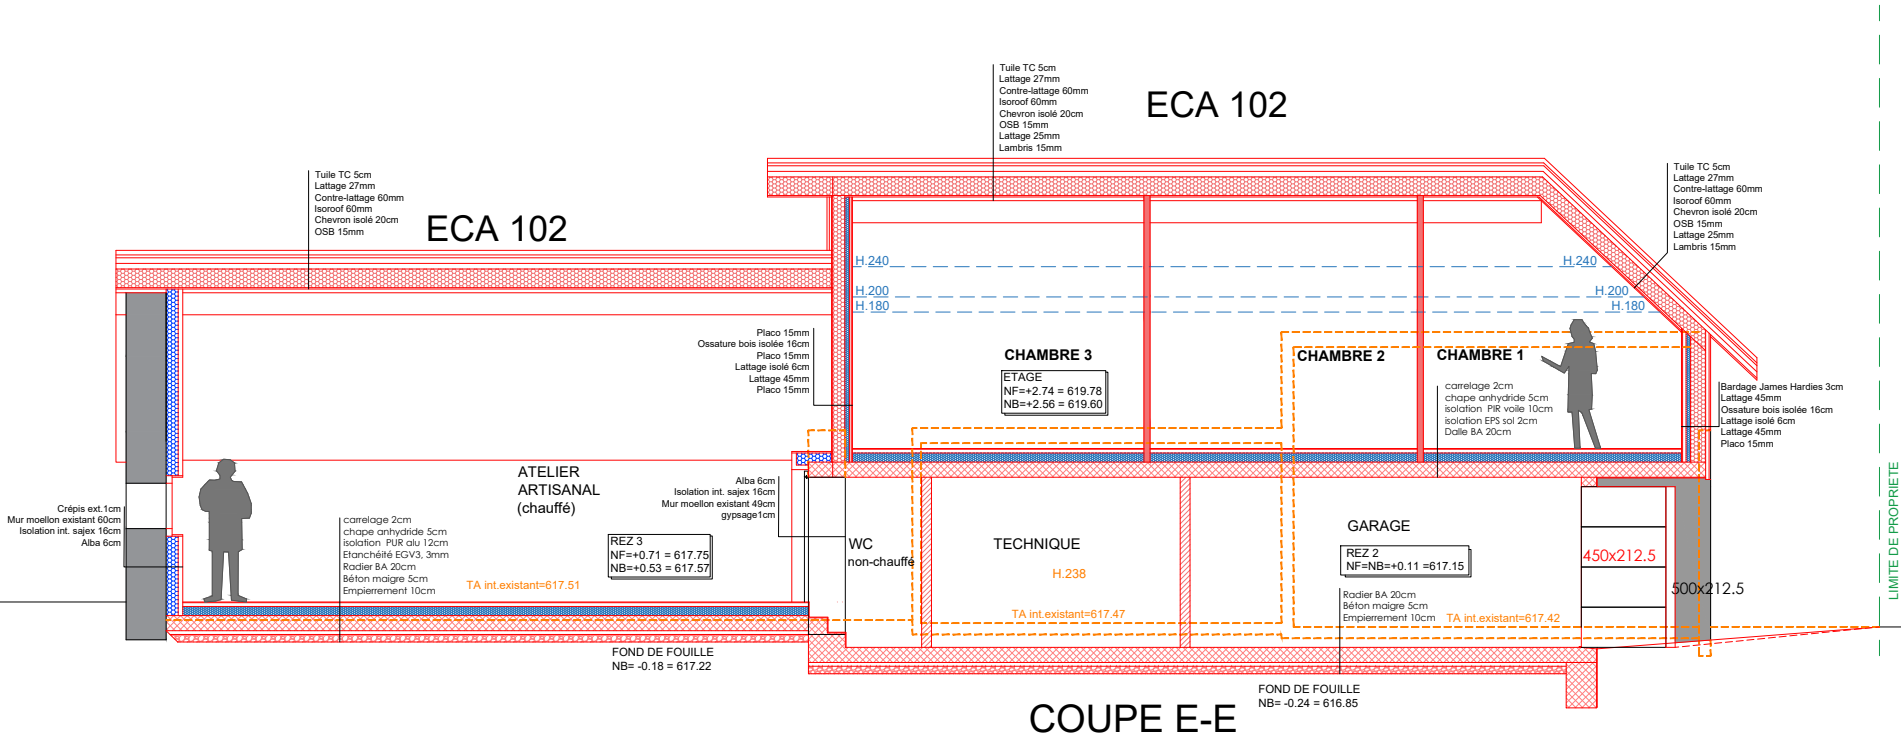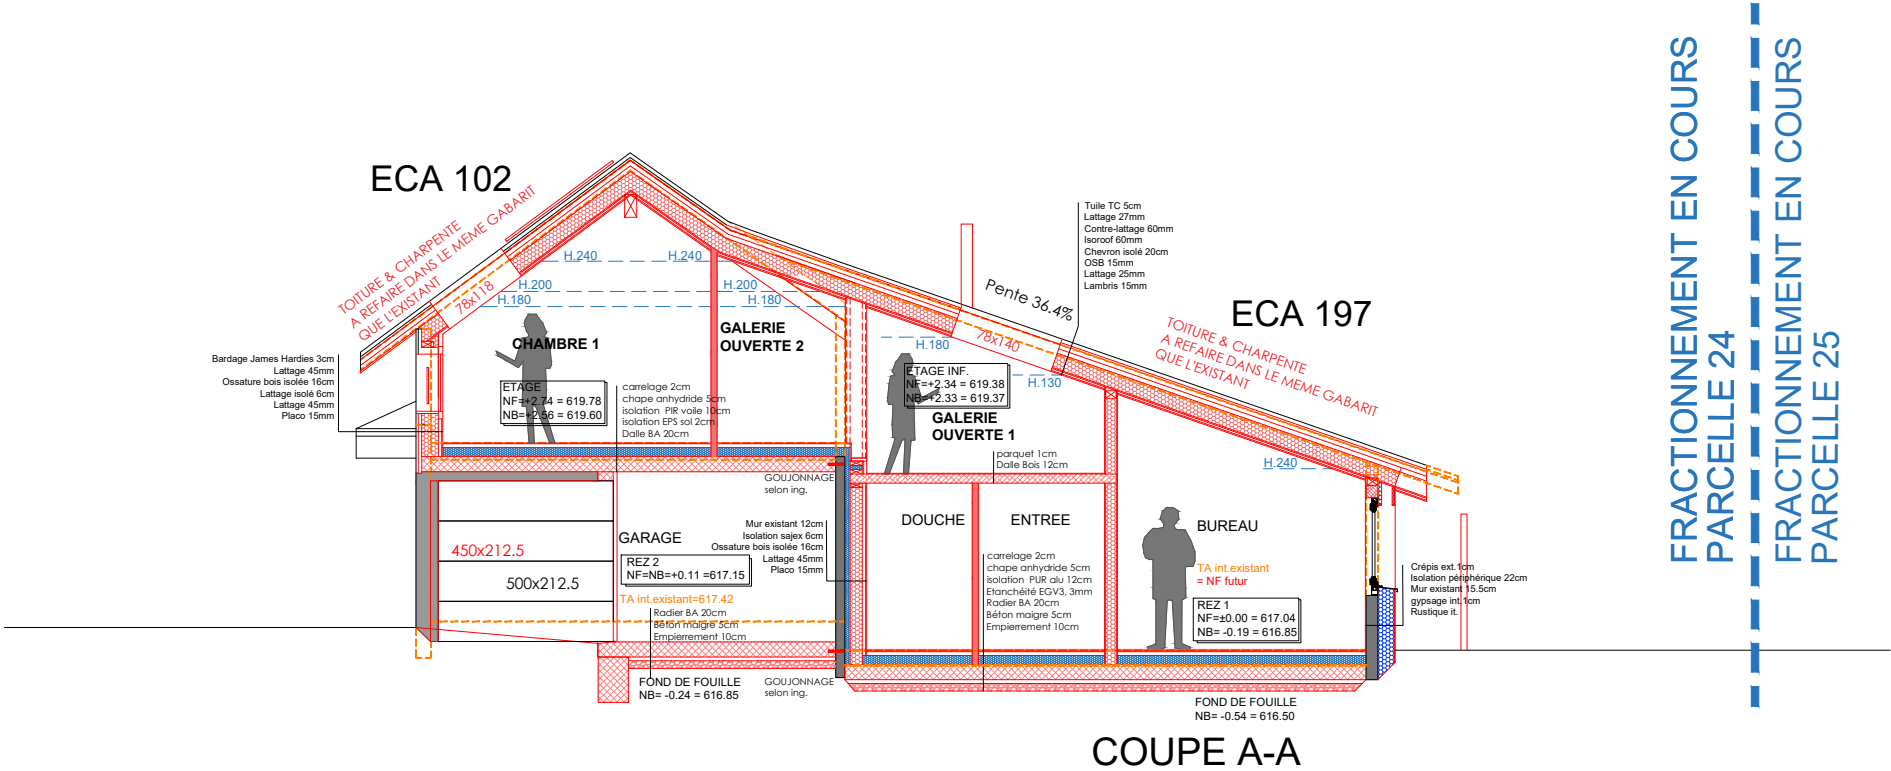

EXISTANT

A CONSTRUIRE

A DEMOLIR