

**MODIFICATION EN COURS D'ENQUETE
(accès au garage)**

SIGNATURES:
Promettant - acquéreur parcelle 24 :
Claude & Carine JAQUIER

Propriétaire parcelle 25:
Claude JAQUIER

Propriétaire parcelle 26:
M. Jean-luc BEZENCON

Propriétaire parcelle 242:
Mme & M. LEMAT


propriétaire parcelle 24:
Goumoens, la commune

LE SYNDIC :

LA SECRETAIRE :


MISE A L'ENQUETE (Camac 238'946)

Transformation et changement d'affectation des bâtiments
N°102+ N°197 ECA (création logement et atelier artisanal)
-Création de 2 places de parc extérieures
-panneaux photovoltaïques et Velux en toiture
-Chauffage PAC Air-eau - Modification ouvertures en façades
-Raccord EU/EC aux collecteurs communaux existant

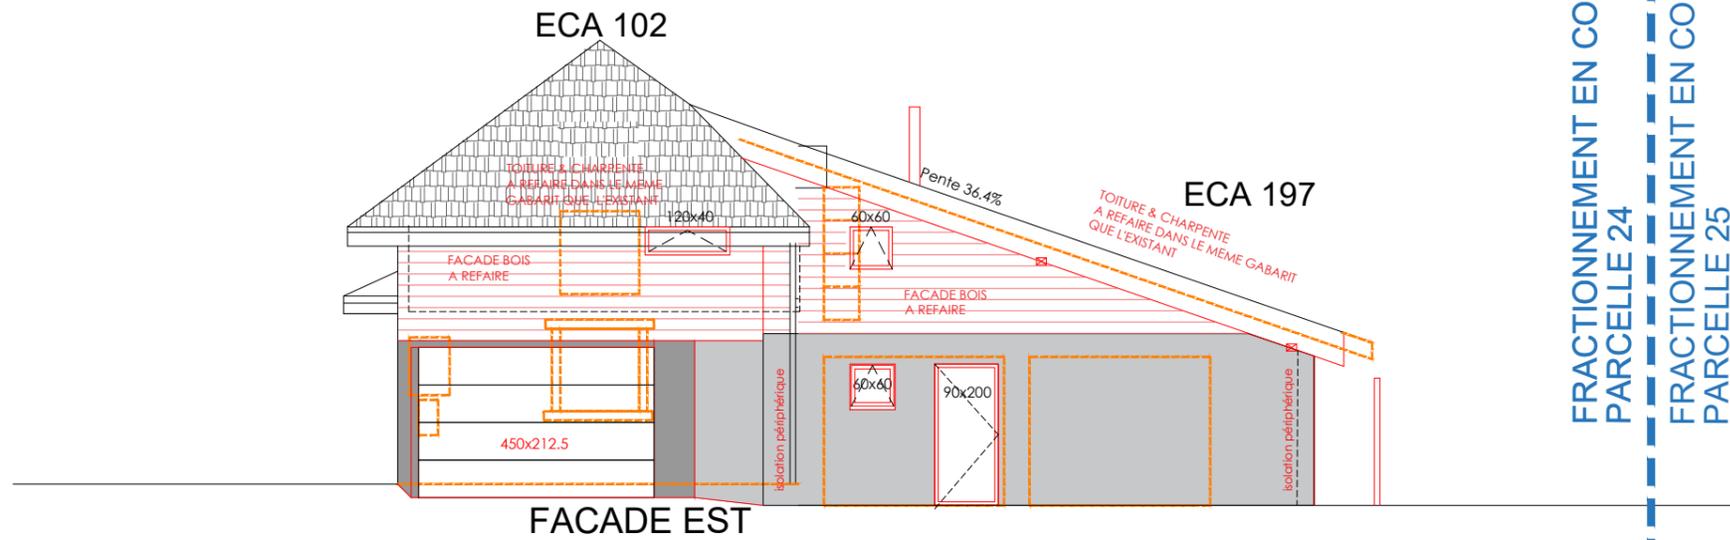

FRACTIONNEMENT EN COURS
PARCELLE 24

FRACTIONNEMENT EN COURS
PARCELLE 25

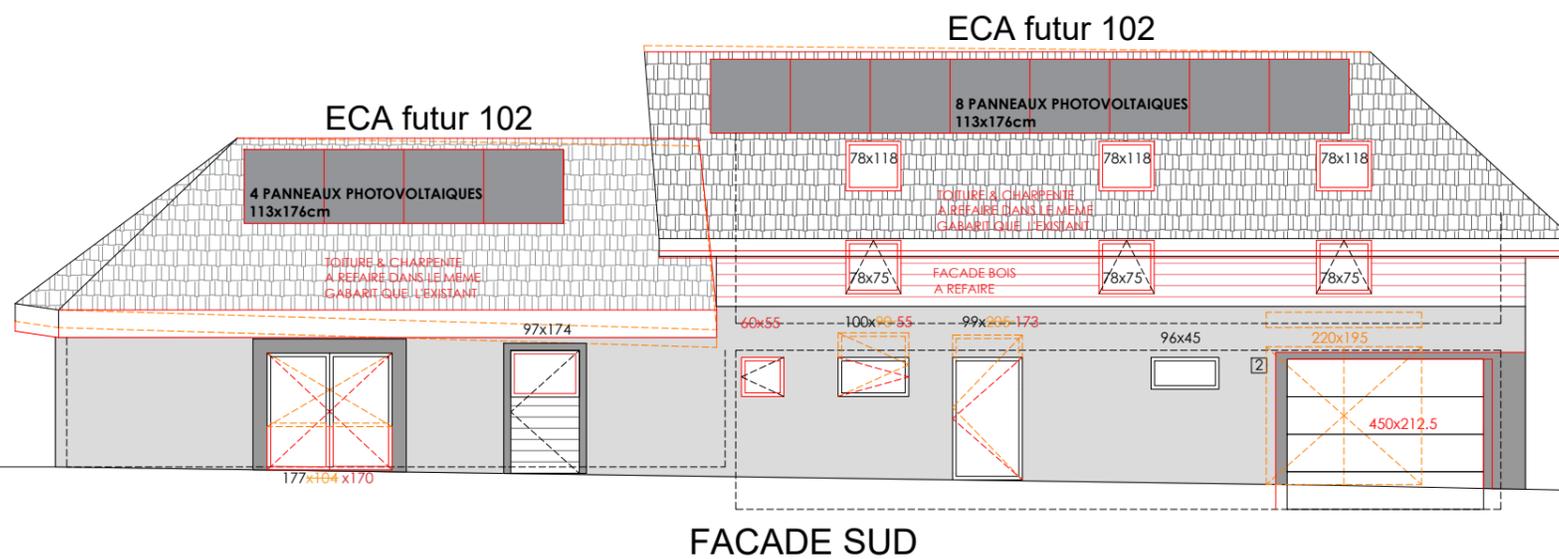

EXISTANT

A CONSTRUIRE

A DEMOLIR

atelier devaud
architecture

Rue de la Chapelle 1 • CH-1037 Etagnières
T. 021/732 24 64 • F. 021/732 24 65 • M. 079/467 29 61
info@atelierdevaud.ch • www.atelierdevaud.ch

FACADES SUD & EST	
POUR LE COMPTE DE: Carine & Claude JAQUIER	DATE: 2025-31-07
ADRESSE DE L'OUVRAGE: Rue du Pire de la Collie 1376 GOUMOENS-LA-VILLE (PARCELLE N°24)	ECH: 1-100 (A3)