

COMMUNE DE GOUMOËNS**Localité d'Eclagnens**

PLAN 2021

Coordonnées moyennes : 2'534'820 / 1'167'135

Propriétaires : Goumoëns la Commune et Oulens-sous-Echallens la Commune**DESIGNATION CADASTRALE**

Parcelle n° 1078 - "En Desoyes"

Bâtiment public n° 1075	206 m ²
Place-jardin	1'244 m ²
Pré-champ	17'031 m ²
	18'481 m ²

MENTION

2023/3792 Mensuration en cours

SERVITUDES * reportées sur plan

88'959	Canalisation(s) Passage de canalisation
* 99'927	Passage à pied et pour tous véhicules
133'235	Source(s) avec droit de fouille, zone de protection et canalisation
* 2011/1802	Canalisation(s) d'eaux usées
* 2011/1803	Canalisation(s) d'eaux usées
* 2011/2170	Canalisation(s) d'eaux usées

Propriétaires voisins :

Parcelle Goumoëns 1006 CLEMENT Aurélie, MERMOUD Claude Annette, ZIMMERMANN Julie, MERMOUD Paul
 Parcelle Oulens 328 Oulens-sous-Echallens la Commune

Zone agricole et aire forestière

Secteur de protection des eaux : üB / Degré de sensibilité au bruit : III

Pas de note au recensement architectural

--- Limite de zone (selon plan général d'affectation d'Eclagnens, à titre indicatif)

--- Limite des constructions art. 27 de la loi forestière

--- Espace réservé aux eaux (ERE)

La réalisation du projet implique une mise à jour du plan du Registre Foncier

OBJET DE LA DEMANDE

Démolition du décanteur secondaire et du silo à boues

Réfection du local de prétraitement

Transformation du décanteur primaire

Construction d'un local et d'une fosse de pompage

Création d'un bassin d'eaux pluviales (BEP) dans la fosse Emscher

Dérogations

A l'article 27 de la loi forestière

A l'Espace réservé aux eaux

A l'article 27 du règlement communal d'affectation et police des constructions

Remarques

Le projet est situé à moins de 20 mètres d'un cours d'eau

Détails : voir plans de l'ingénieur

Pour la commune de Goumoëns:


PLAN DRESSE POUR DEMANDE D'AUTORISATION DE CONSTRUIRE

Sébastien Hämmerli / Inés Sancho Dupraz
 Ingénieurs géomètres brevetés

Pour la commune d'Oulens-sous-Echallens

ALPHA-GEO
 ingénieurs et géomètres sa
 Succ. de Courdesse & Associés SA
 Praz-Palud 7 | CP 14 | 1040 Echallens
 tél 021 886 22 44 | echallens@alpha-geo.ch
 www.alpha-geo.ch

Echallens, le 14 juillet 2025

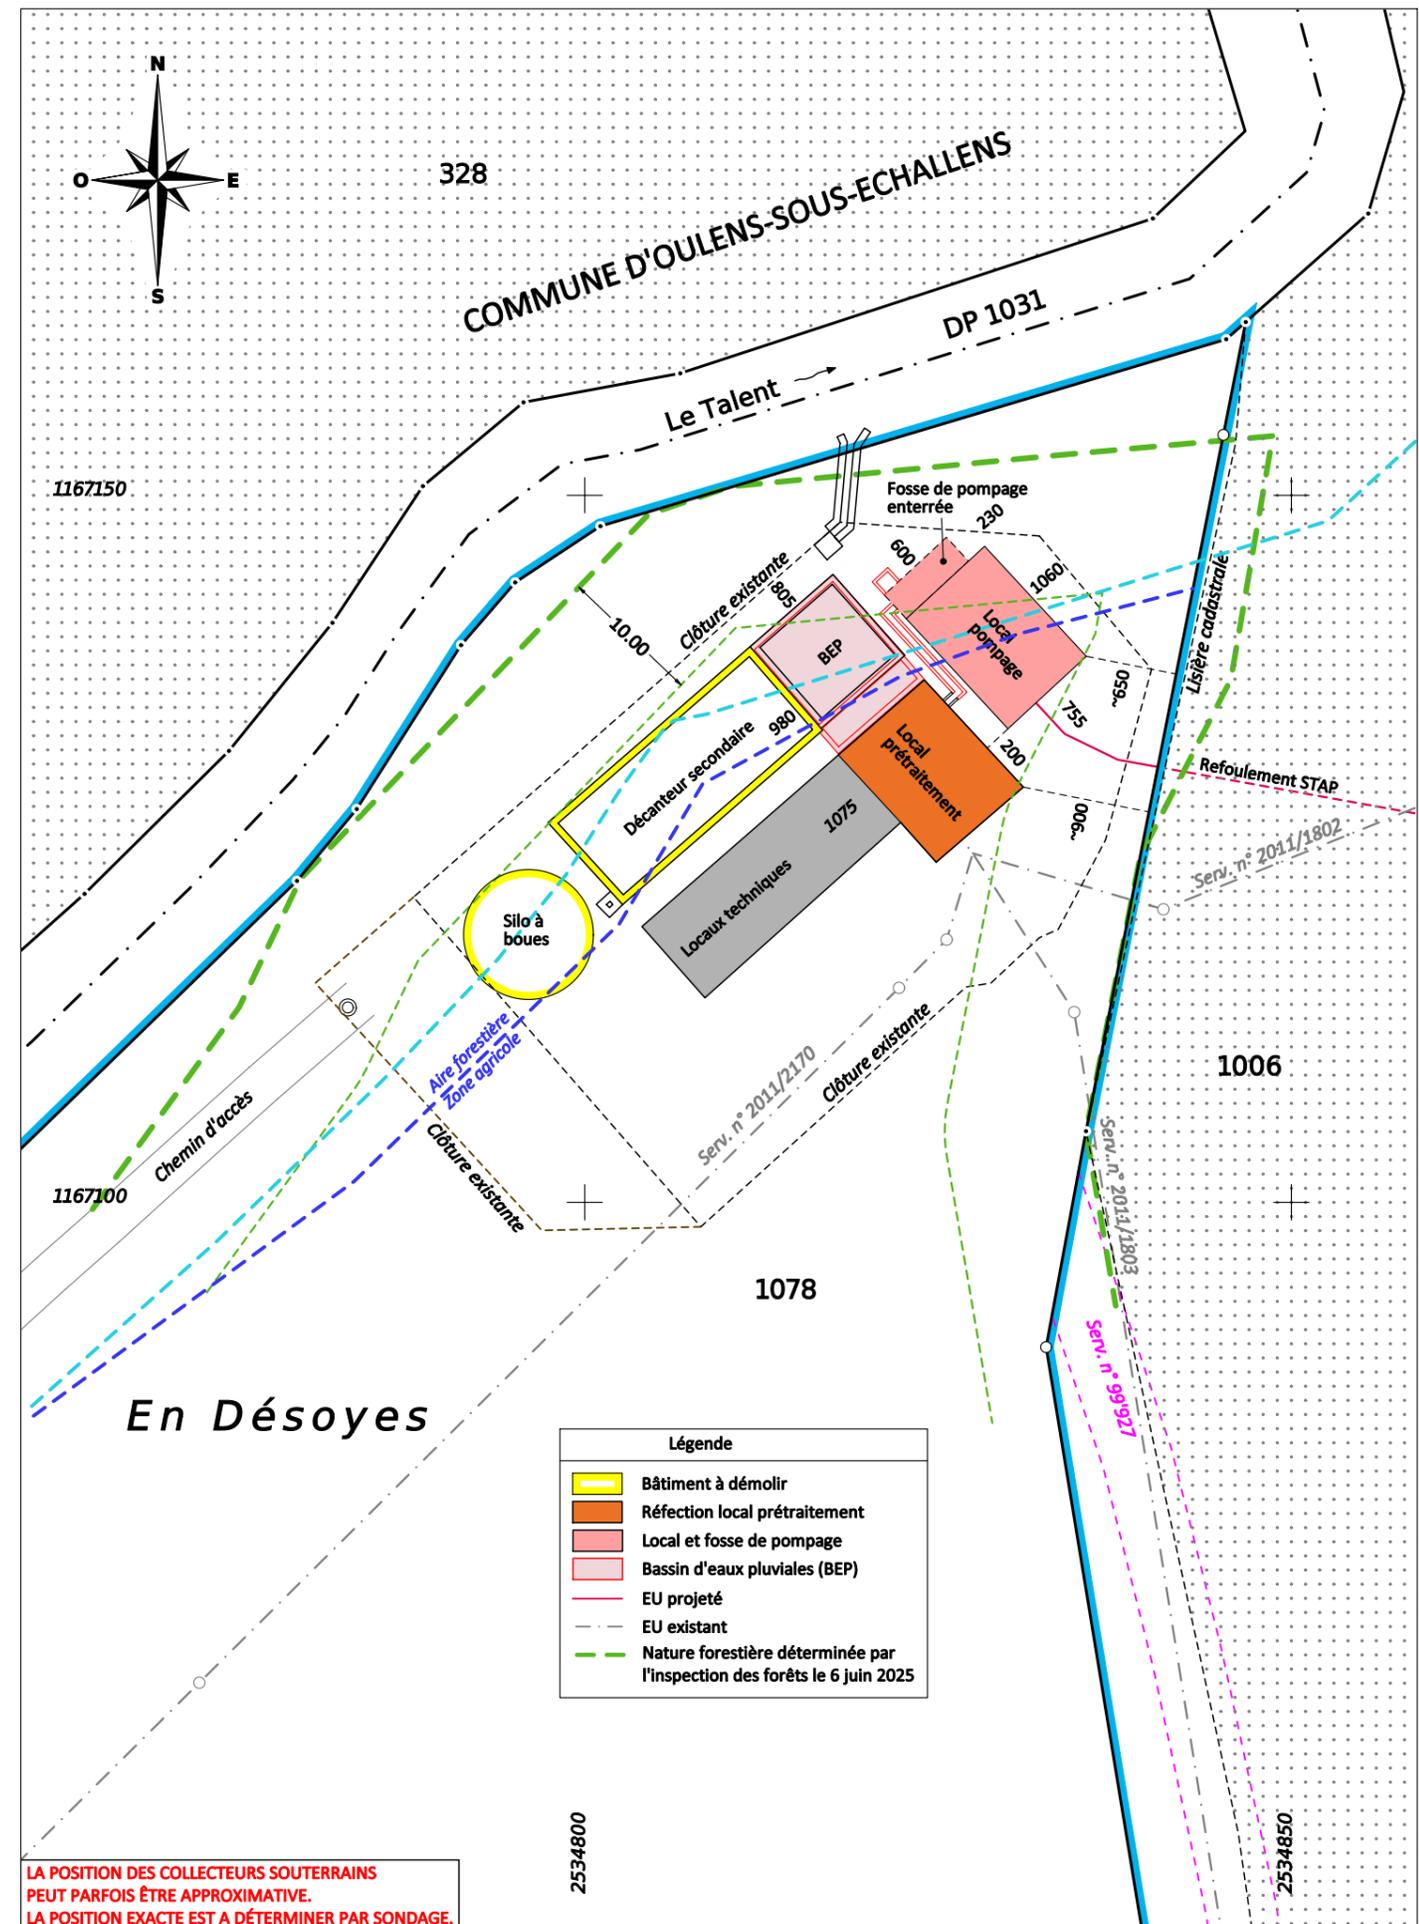

ALPHA-GEO - Ingénieurs et Géomètres SA
 DT n° 5541-ECL_ASET - Echallens, le 14 juillet 2025

1:500

Mensuration graphique numérisée
 Source : Géodonnées Etat de Vaud du 09/07/2025