



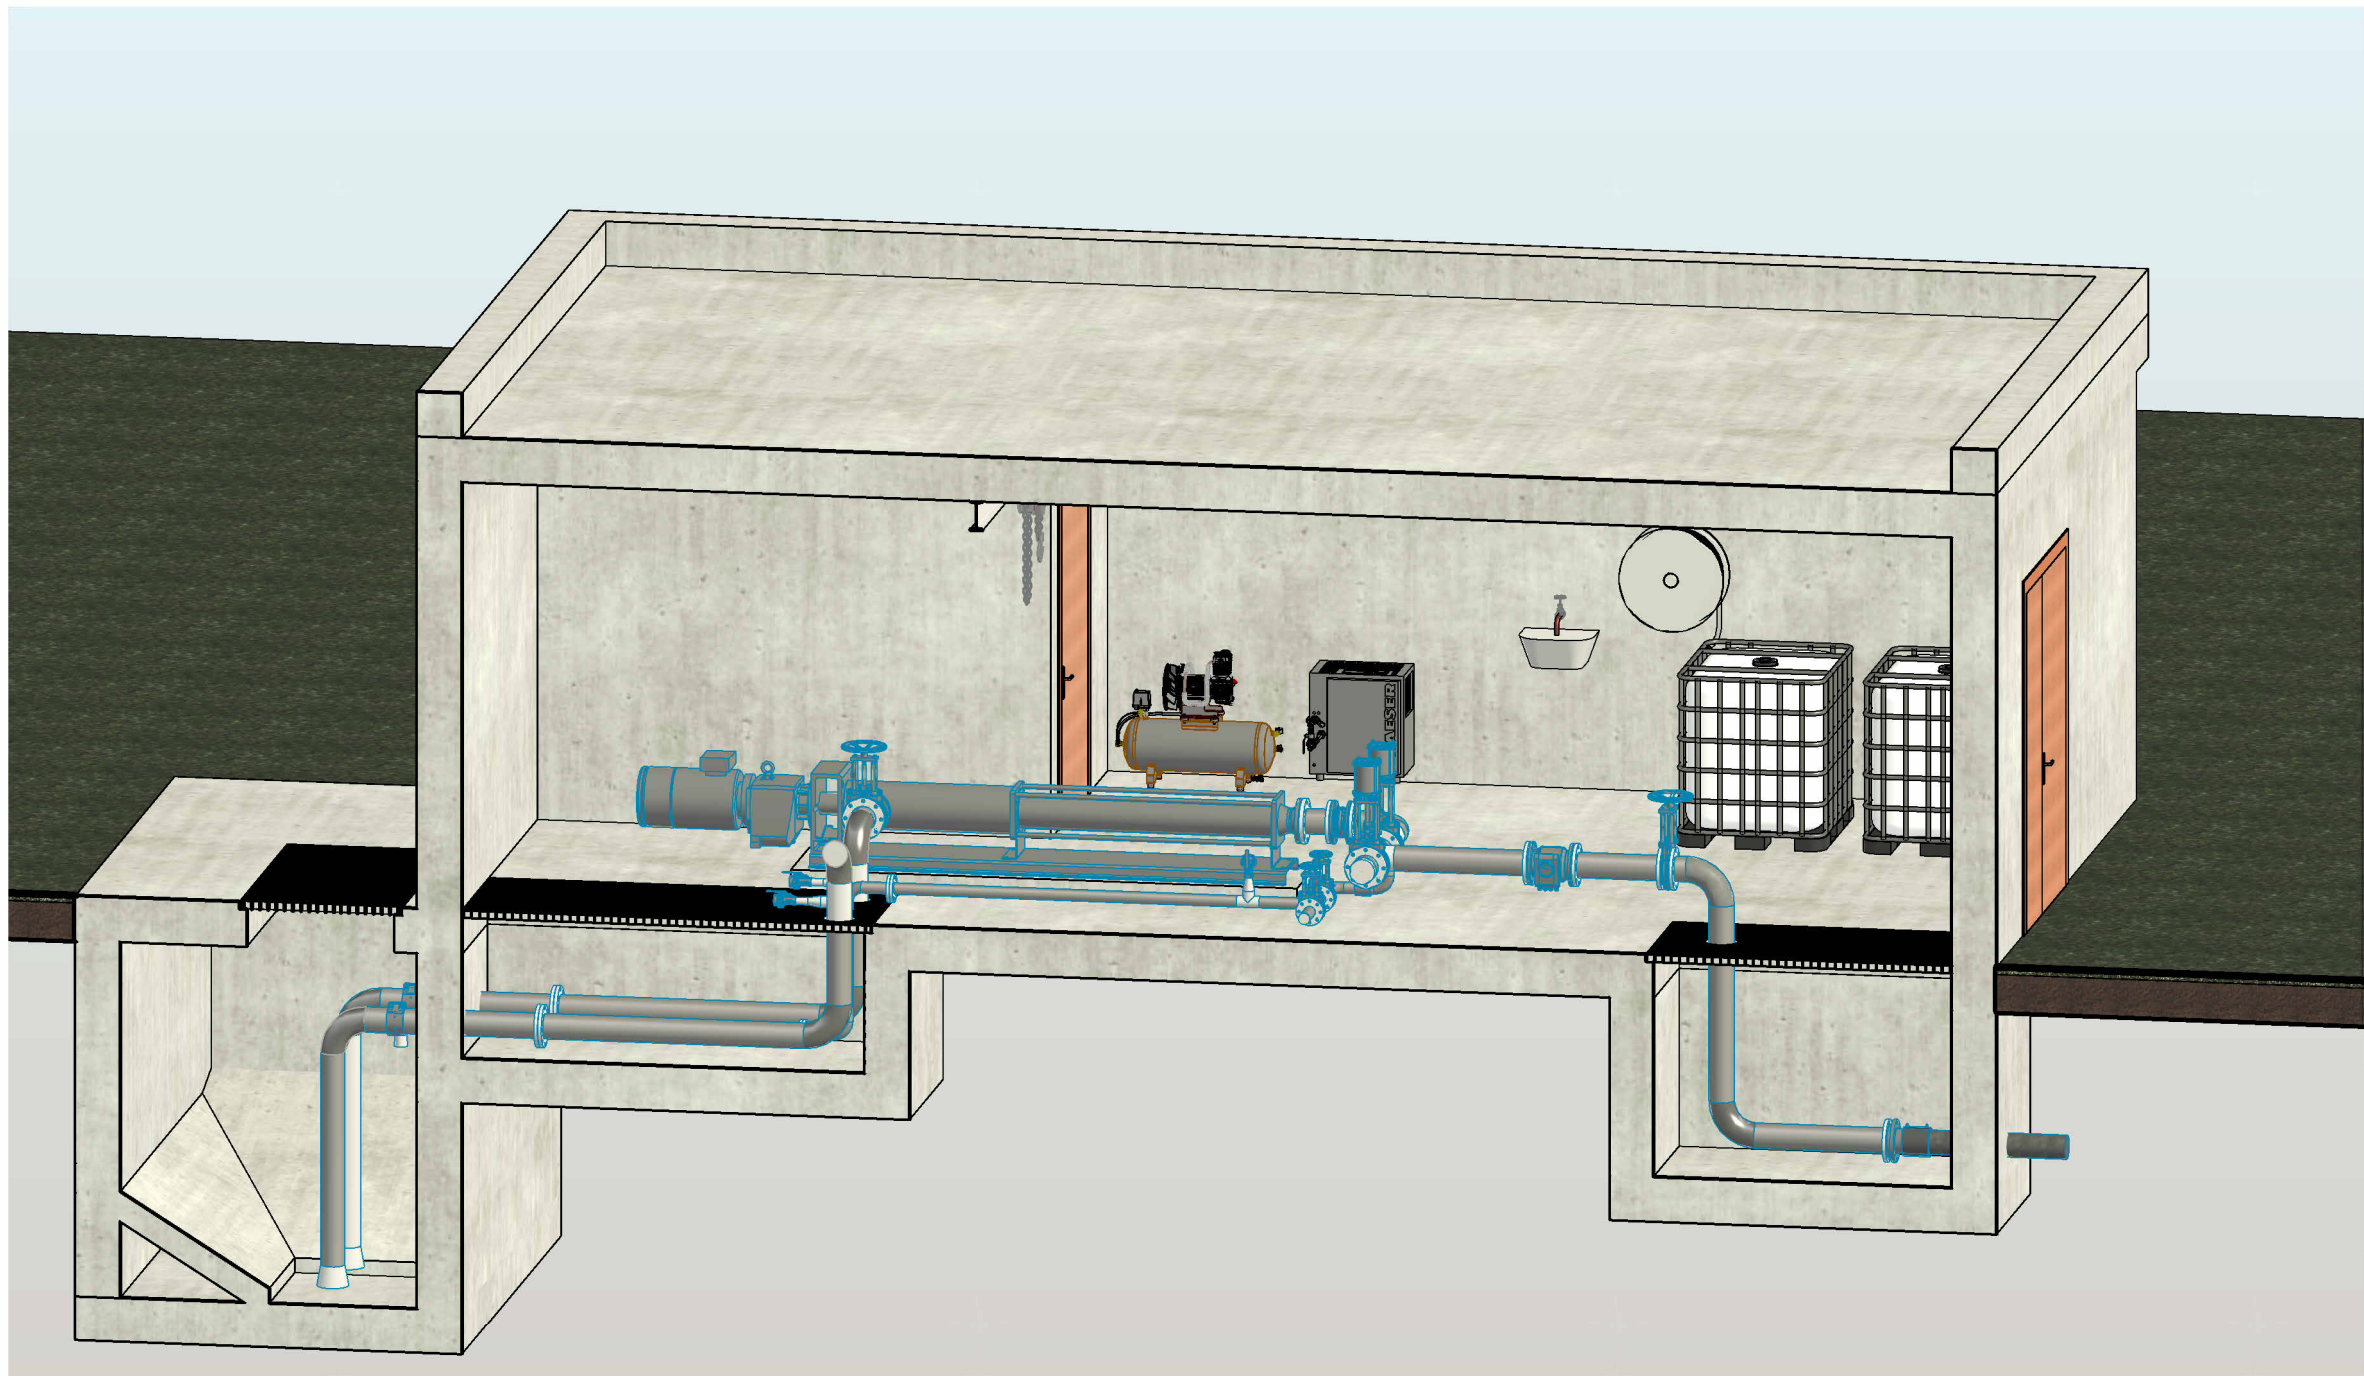

Façades :
Béton armé, ton gris

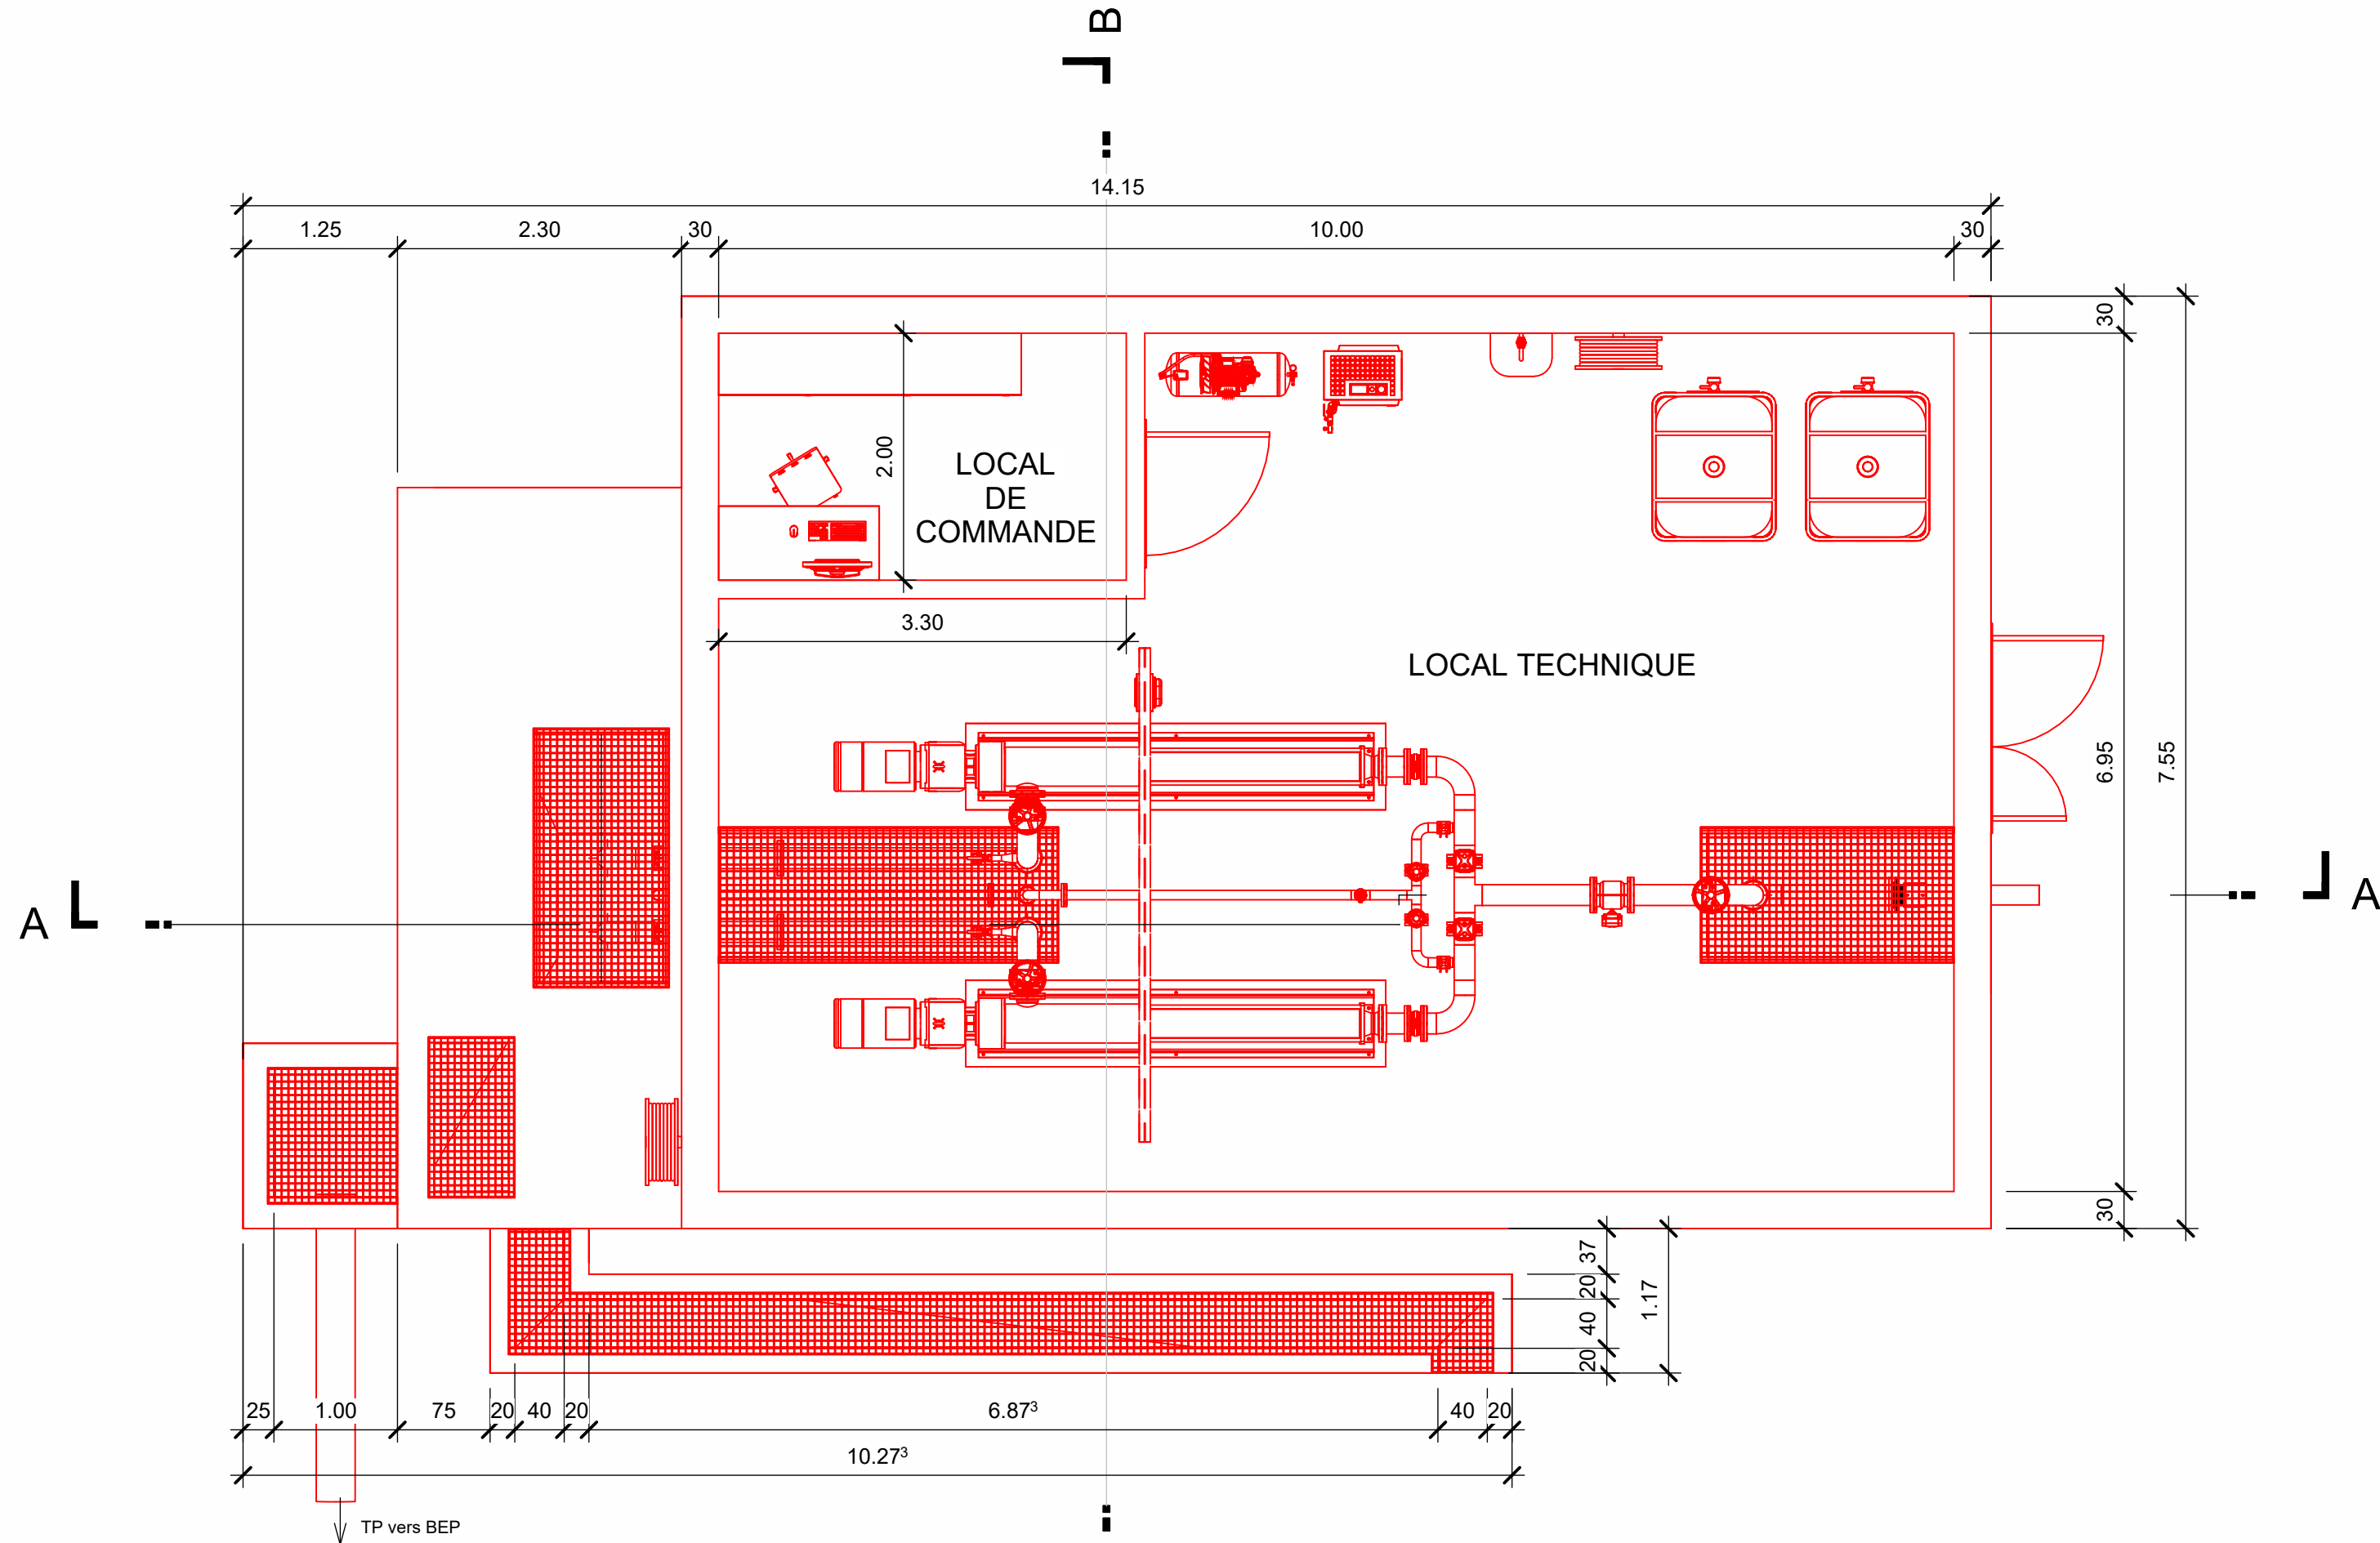

Vue en plan

1 : 50

REGIONALISATION DE L'EPURATION REGION ECHALLENS - TALENT

Objet(s) :
STAP ECLAGNENS

Référence interne du plan : 1472 PGPo (13847)

L:\0472\ASET\projet\STEP\11\11152\11P050\STEP Eclagnens - Projet\1472RVT_3 ECL-STAP-TUY-RIB.rvt

Commune :	Eclagnens	Plan N° :	STA-ECL-33-RIB-PLA-2312
Echelle :	1:50	Format :	84 x 59.4 cm cm
Dessiné :	30.06.2025	PJU	Contrôlé : 30.06.2025 PT
Phase :	ENQUETE		
Statut :	DEFINITIF		

STAP ECLAGNENS Bâtiment de pompage

Projet d'ouvrage

Groupeur Triton

● Auteur du plan

☐ PERRET-GENITIL SA Avenue des Découvertes 12 - CP 1401 Yverdon-les-Bains	☒ Ribi SA Avenue Juste-Olivier 18bis 1006 Lausanne	☐ Chuard Ingénieurs Vaud SA Avenue de Sévelin 20 1004 Lausanne	☐ L. RICHARD Ingénieurs Conseils SA Rue de la Tourneille 50 1350 Orbe	☐ Emg-electroprocess sa Case postale 10 1124 Gollion
---	---	--	--	--

--	--	--	--	--


Dossier de mise à l'enquête publique

Parcelle: 1078

Propriétaires: Commune de Goumoëns et Commune d'Oulens-sous-Echallens


Le Syndic : Le Secrétaire :

Auteur des plans: Groupement TRITON – p.a. Perret-Gentil SA - Yverdon

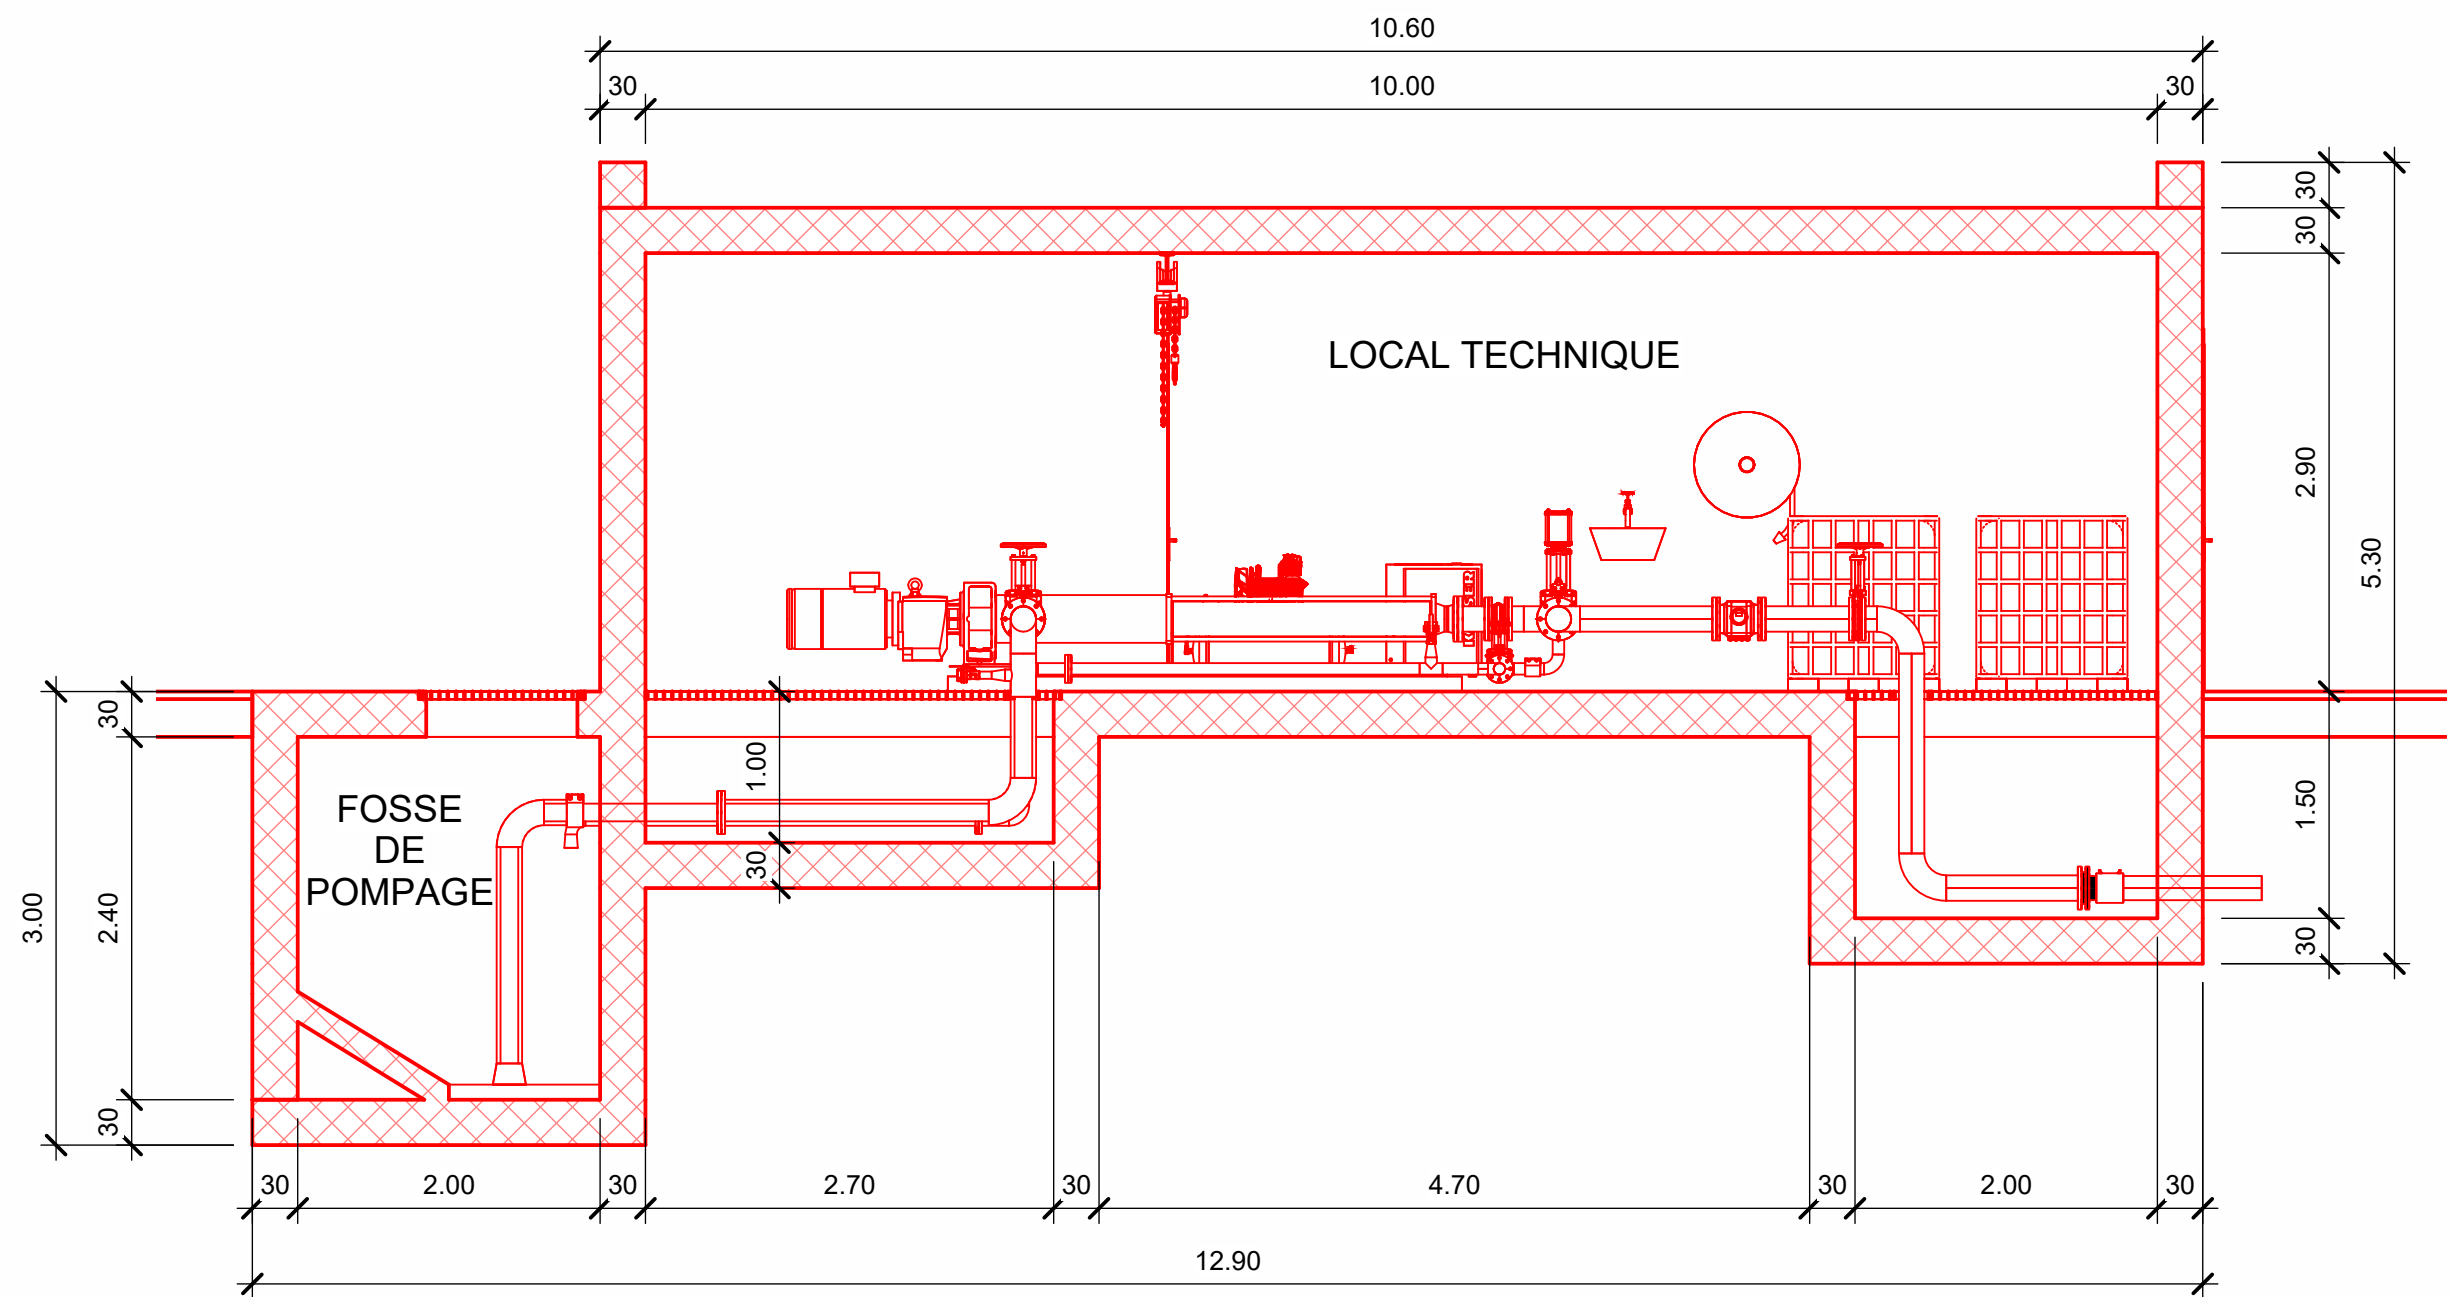

Coupe A-A

1 : 50

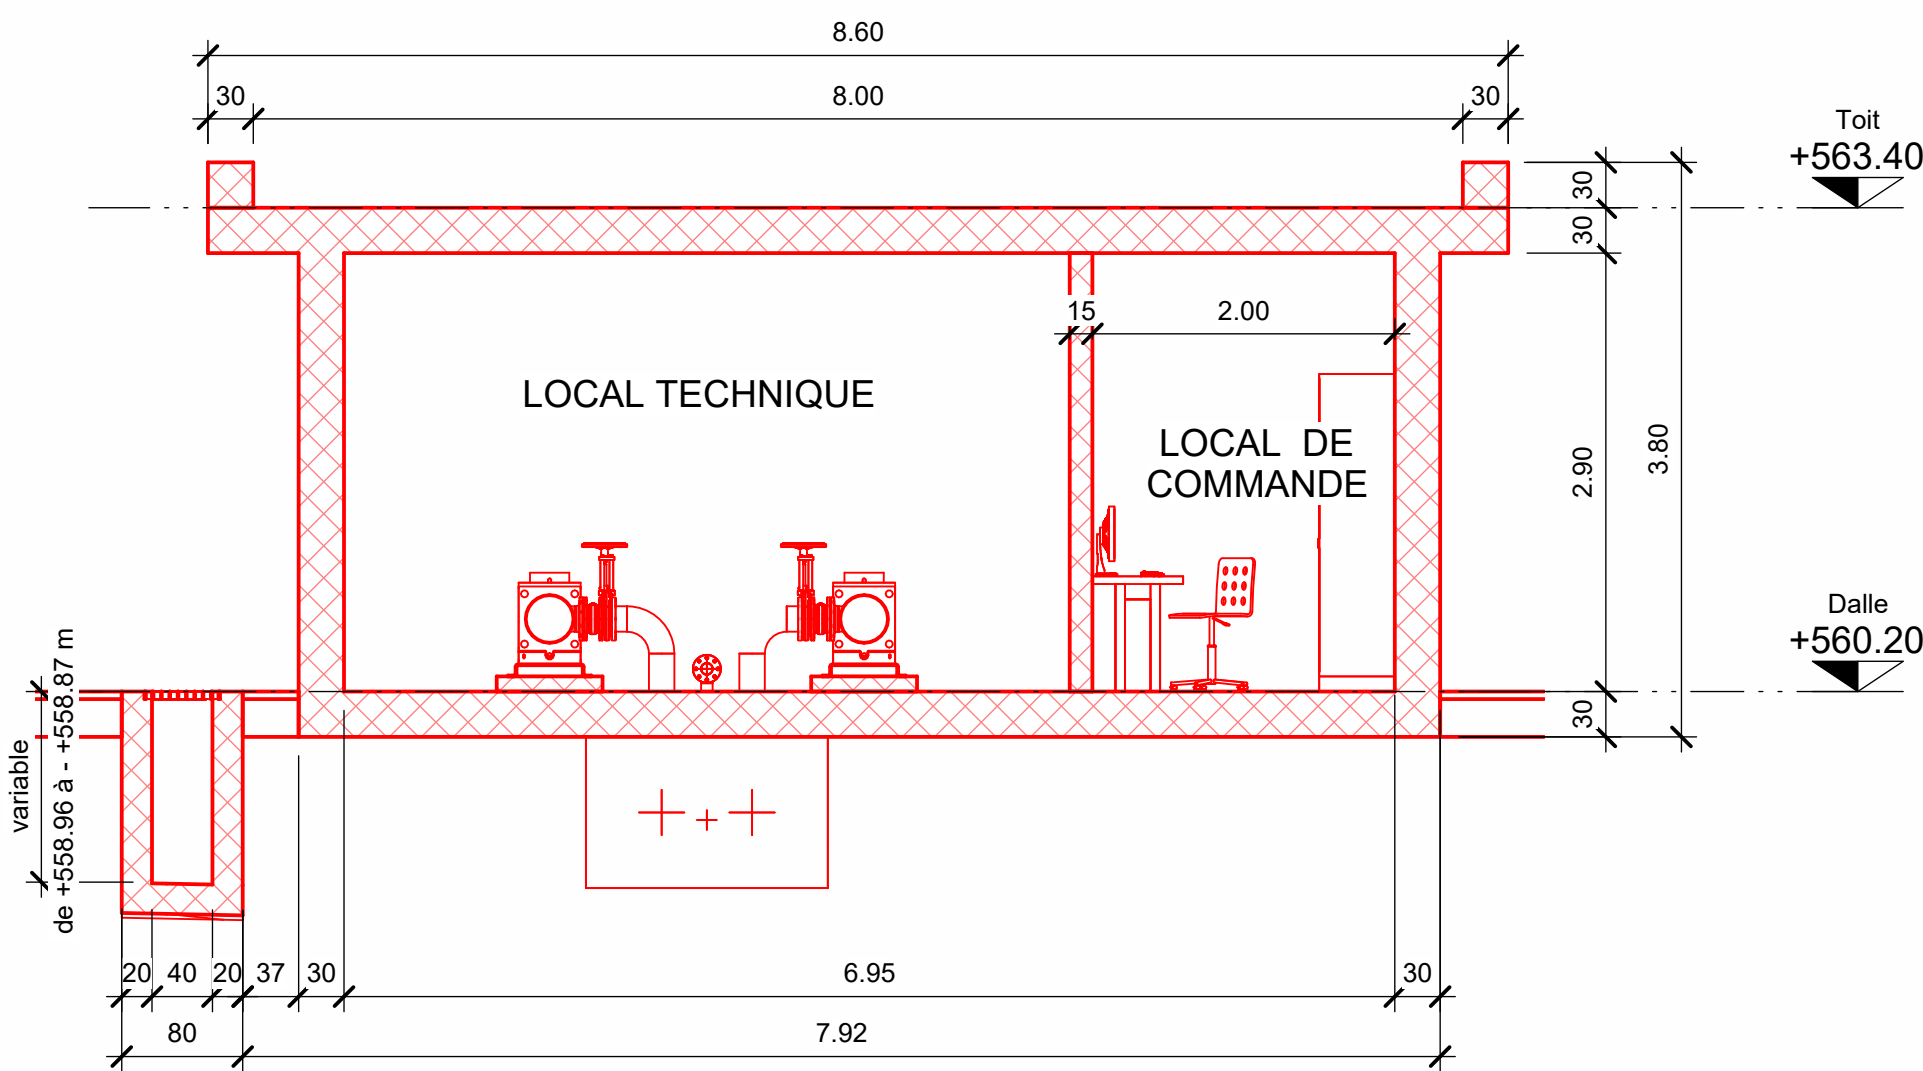

Coupe B - B

1 : 50