

Heidi et Christian KAMMER
Rte d'Echallens 17 - 1376 Goumoens-la-Ville / VD
DOSSIER DE DEMANDE DE PERMIS DE CONSTRUIRE

Installation d'une serre.
Mise en conformité a posteriori d'une terrasse en dalles de 23.1m² et d'un auvent en plastique sur le bâtiment ECA n°224.

Agrion Architecture Sàrl
Chemin du stand 16 D
1040 Echallens
tél : 021 828 22 22
info@agrionarchitecture.ch
www.agrionarchitecture.ch


Date: 18 juillet 2025
Echelle: 1:100
Dessinateur: P. Mivelaz
Altitude: ~616m
Dossier n°: 296 / 01 / 1
Situation, plan, coupe & façades

Architecte:

Propriétaire:

RAO:


SITUATION 1:250

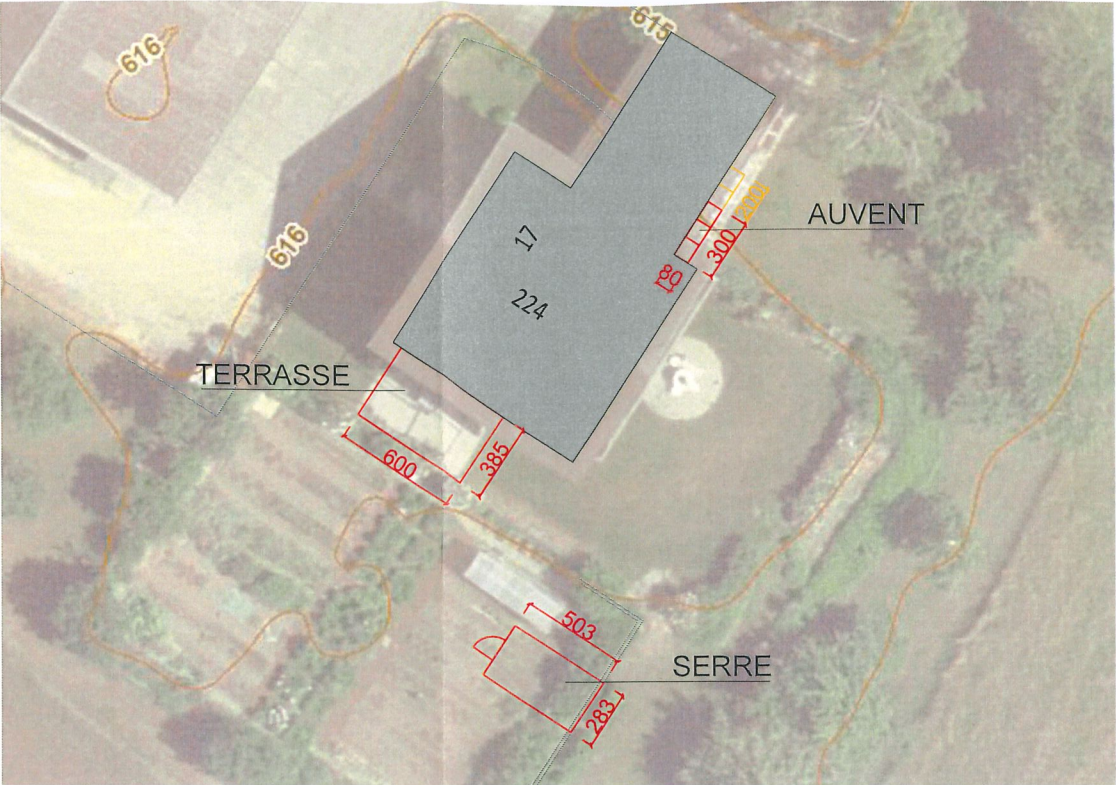


PHOTOGRAPHIES AUVENT




PLAN

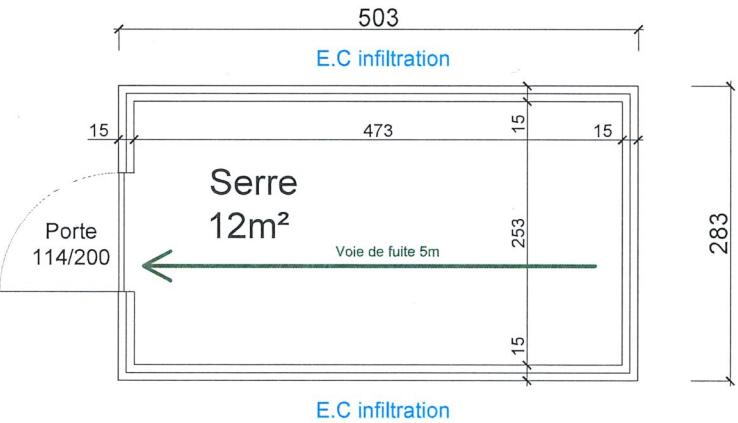


FACADE SUD-EST

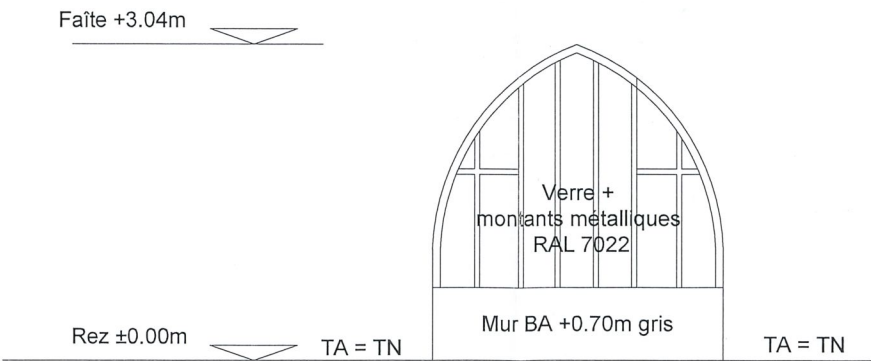


FACADE SUD-OUEST

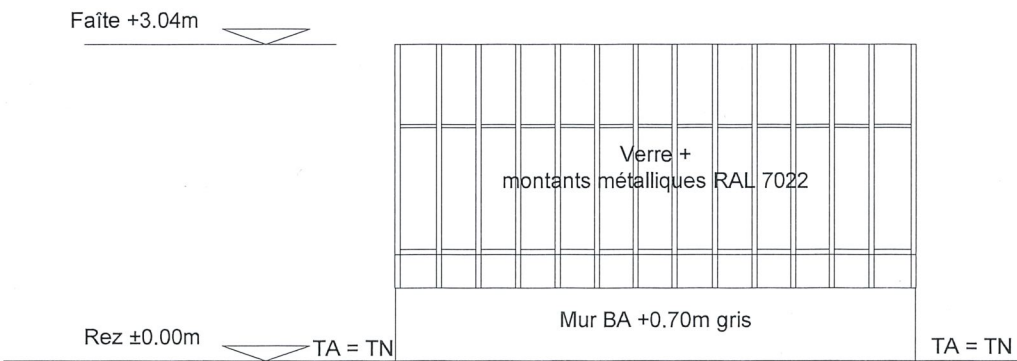

COUPE

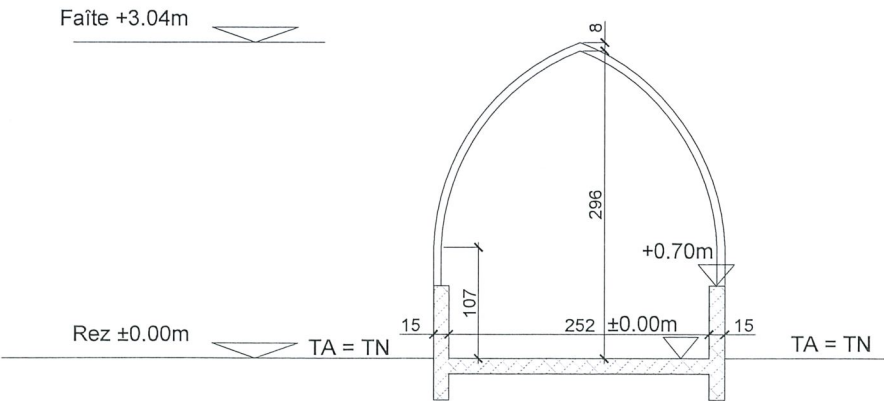

FACADE NORD-OUEST

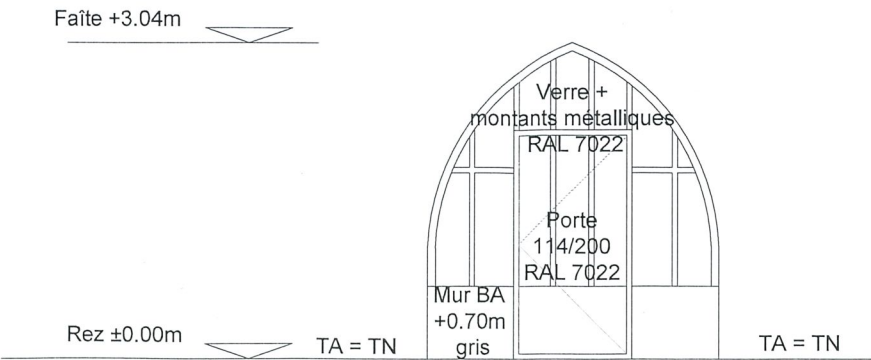

FACADE NORD-EST

