

4.42.05 / PJ

REÇU le

13 OCT. 2025

RÉP:.....

PROJET DE CRÉATION D'UNE FENÊTRE AU REZ SUR LA FACADE EST


Propriétaires :

Jean-Luc et Fabienne Bezençon

Chemin sur Fontaine 2

1376 Goumoëns-la Ville

Signatures :

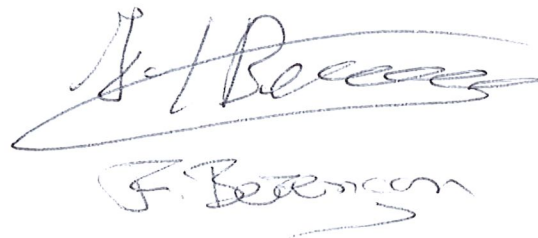The block contains two handwritten signatures in black ink. The top signature is a stylized, cursive signature that appears to read 'J-L Bezençon'. The bottom signature is also cursive and appears to read 'F. Bezençon'.


Goumoëns, le 13.10.2025








*Ouverture façade EST
(en cm) 120/120*

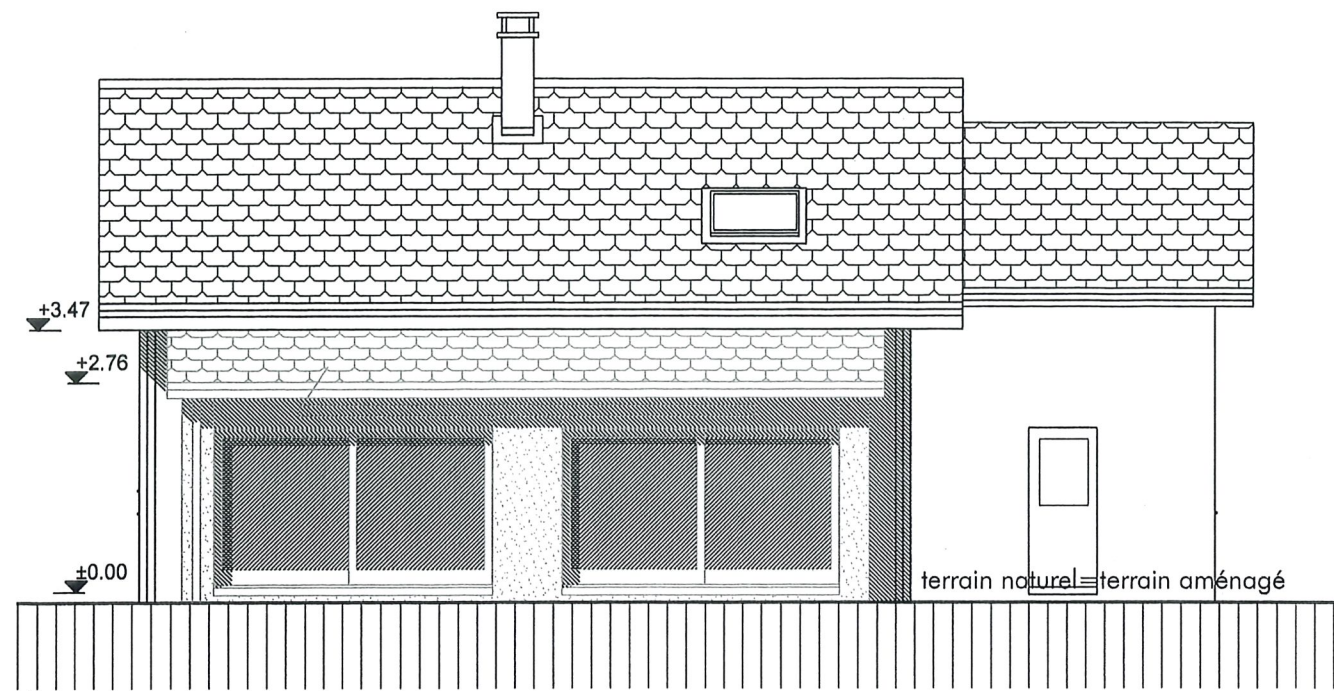

FACADE SUD

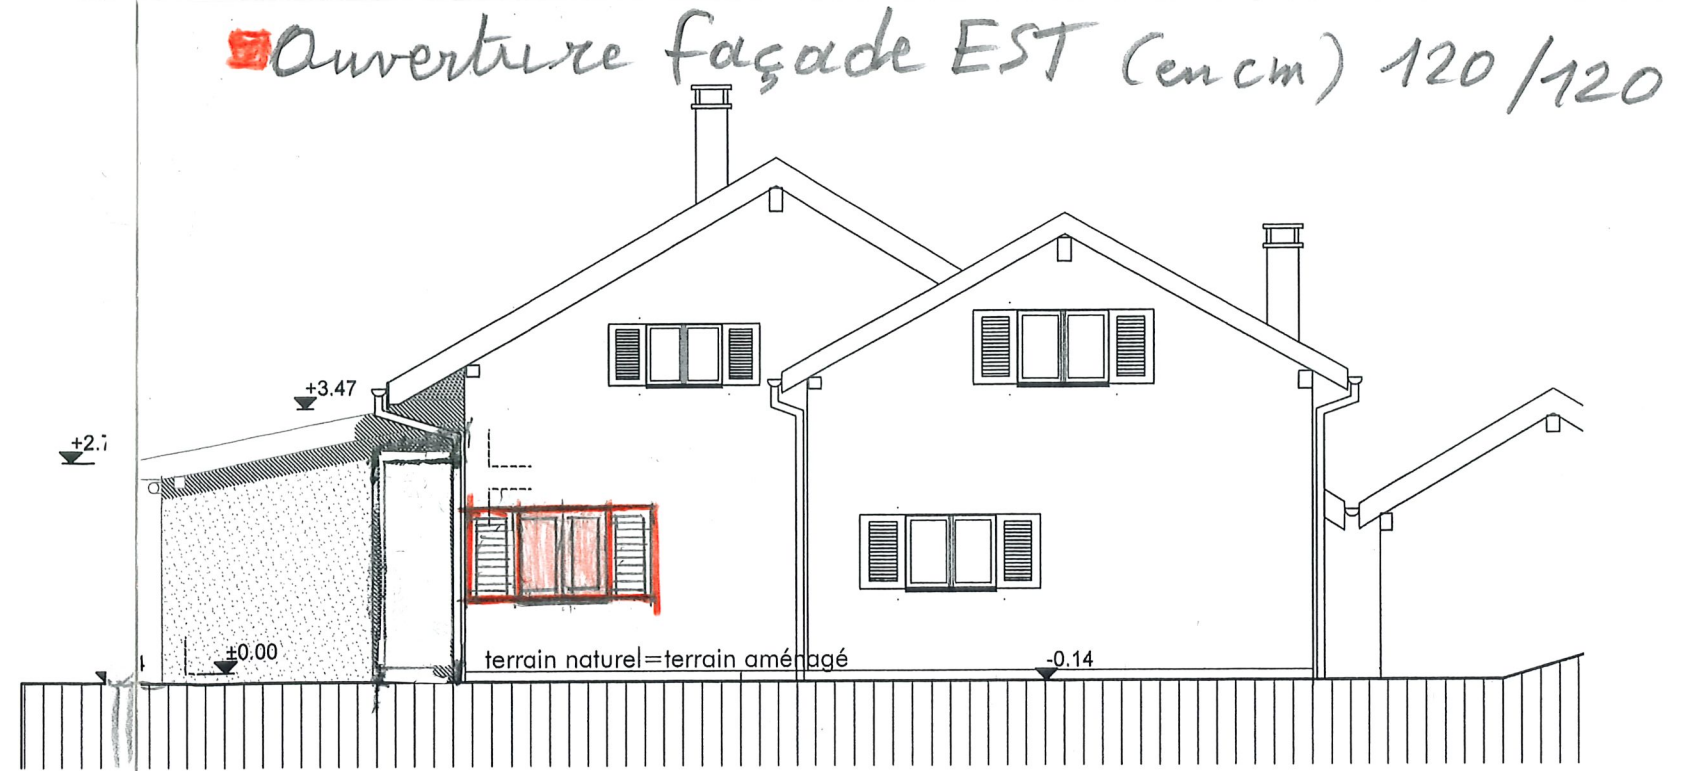


FACADE EST

L'ARCHITECTE:

LES PROPRIETAIRES:

J.-L. Bezençon
F. Bezençon

FACADE OUEST

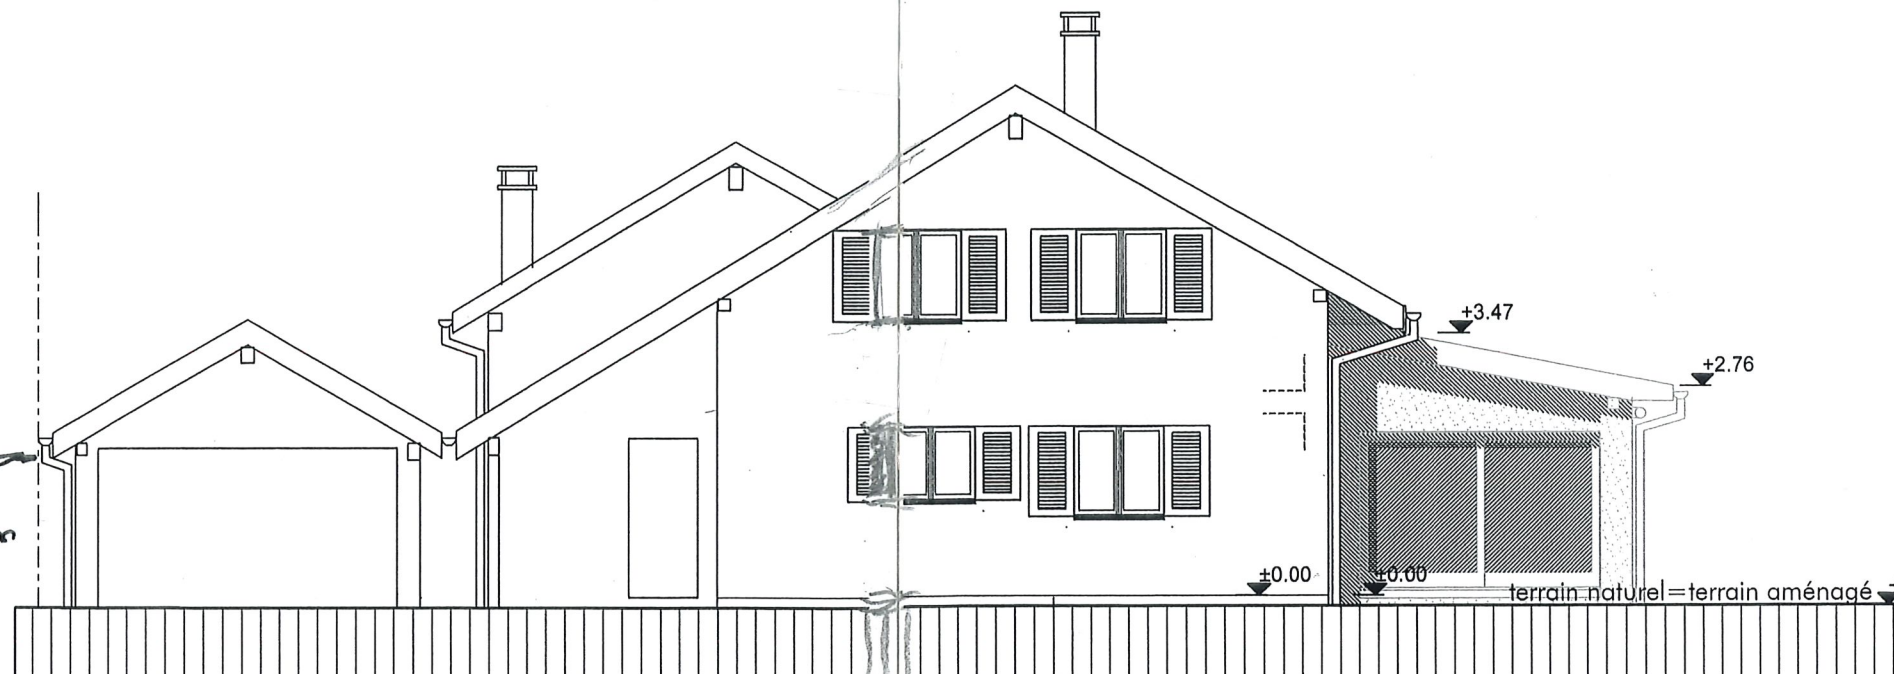

SUR FONTAINE 2 - PARC. 58 - 1376 GOUMOENS-LA-VILLE
CONSTRUCTION D'UNE VERANDA ET D'UNE PISCINE

31

102

INDICE

A

DATE

03.11.09

ECH.

1:100

DES.

a.z.

DEMANDE DEFINITIVE
D'AUTORISATION DE CONSTRUIRE
COUPE ET FACADES

Alain Zufferey Architecte

20 rue des Voisins CH-1205 Genève
tel +41 22 321 06 46 al.zufferey@bluewin.ch

Propriétaires:

Fabienne et Jean-Luc
Bezençon

Sur Fontaine 2
CH-1376 Goumoens-la-Ville

COUPE A-A

