

#Pln

Coquelin - Dutruy / Route de Goumoens 10, Eclagnens

Projet demande d'autorisations réaménagement appartements


Plan - n°10.1

Rez-de-chaussée


date : 19.11.25 dessin ET à construire à démolir

éch. : 1:50 format A3 Signature propriétaire :

Date d'impression : 27.11.2025 Signature architecte :

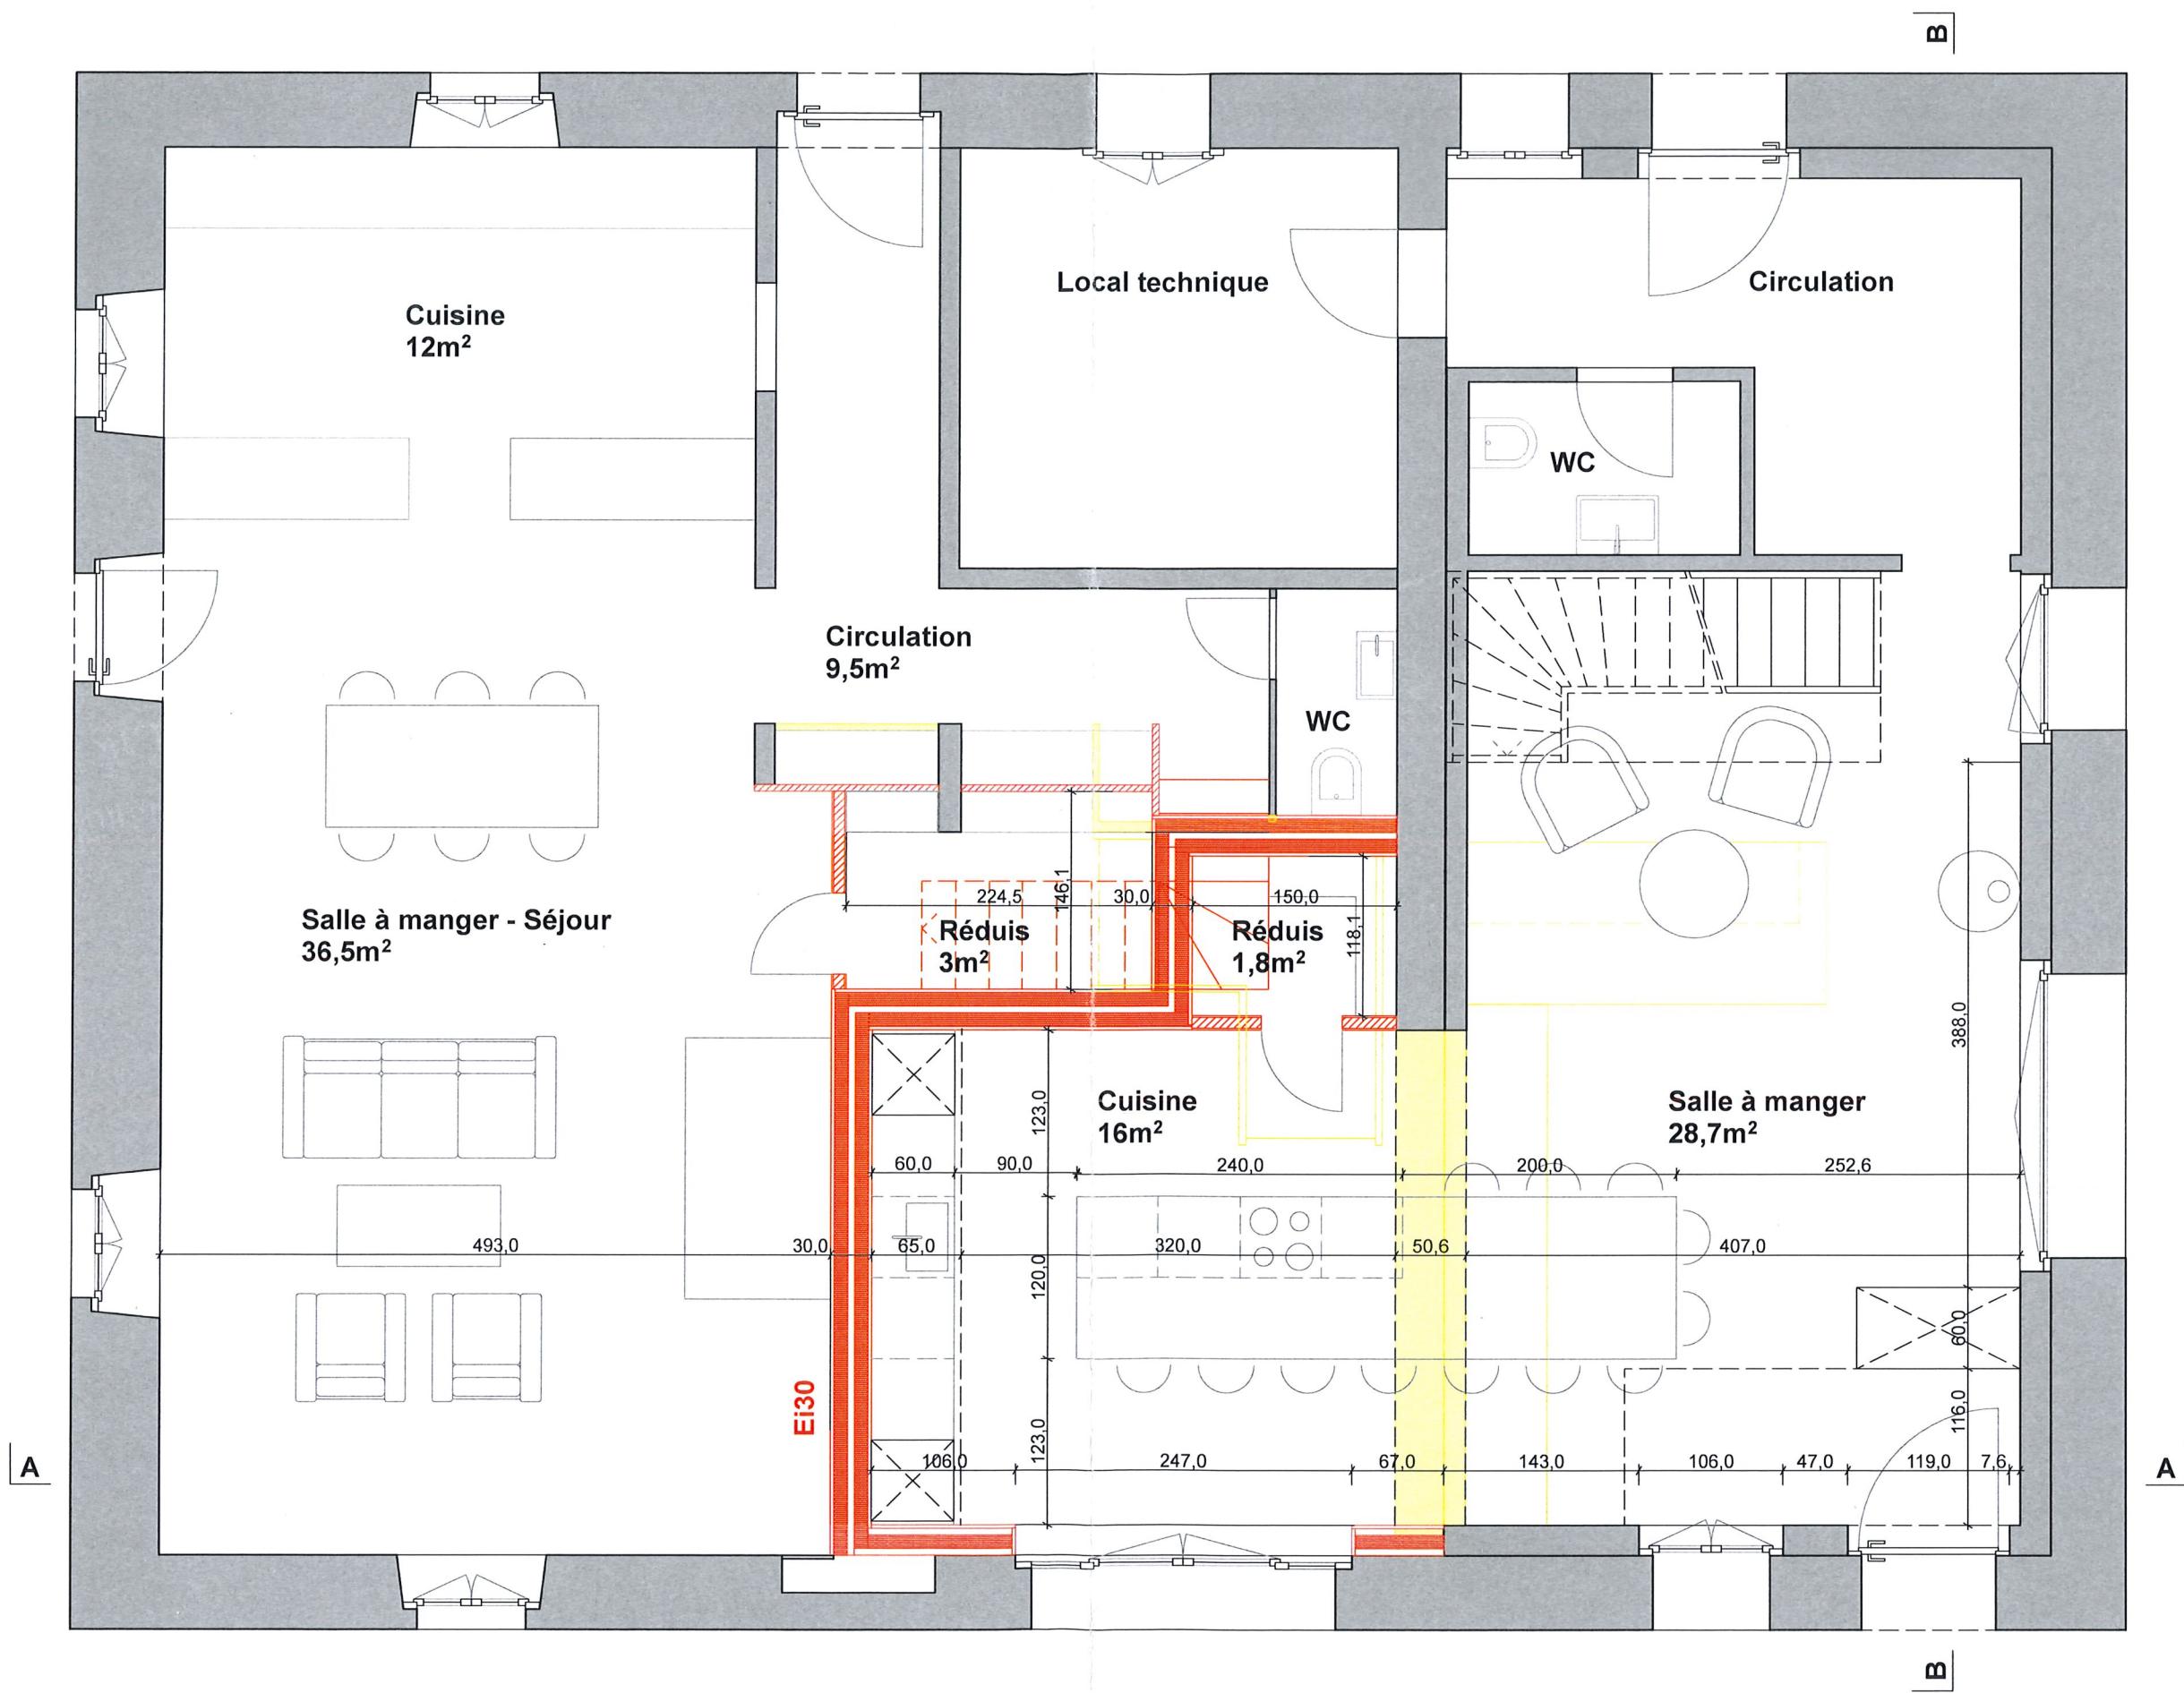A
B
C
D
E

#Pln	Coquelin - Dutruy / Route de Goumoens 10, Eclagnens Projet demande d'autorisations réaménagement appartements	date : 19.11.25	dessin ET	à construire	à démolir	Signature propriétaire : 	Signature architecte : 	A	
		éch. : 1:50	format A3	Signature propriétaire : 				B	
Plan - n°10.2	Etage	Date d'impression : 27.11.2025		Signature architecte : 		C	D	E	

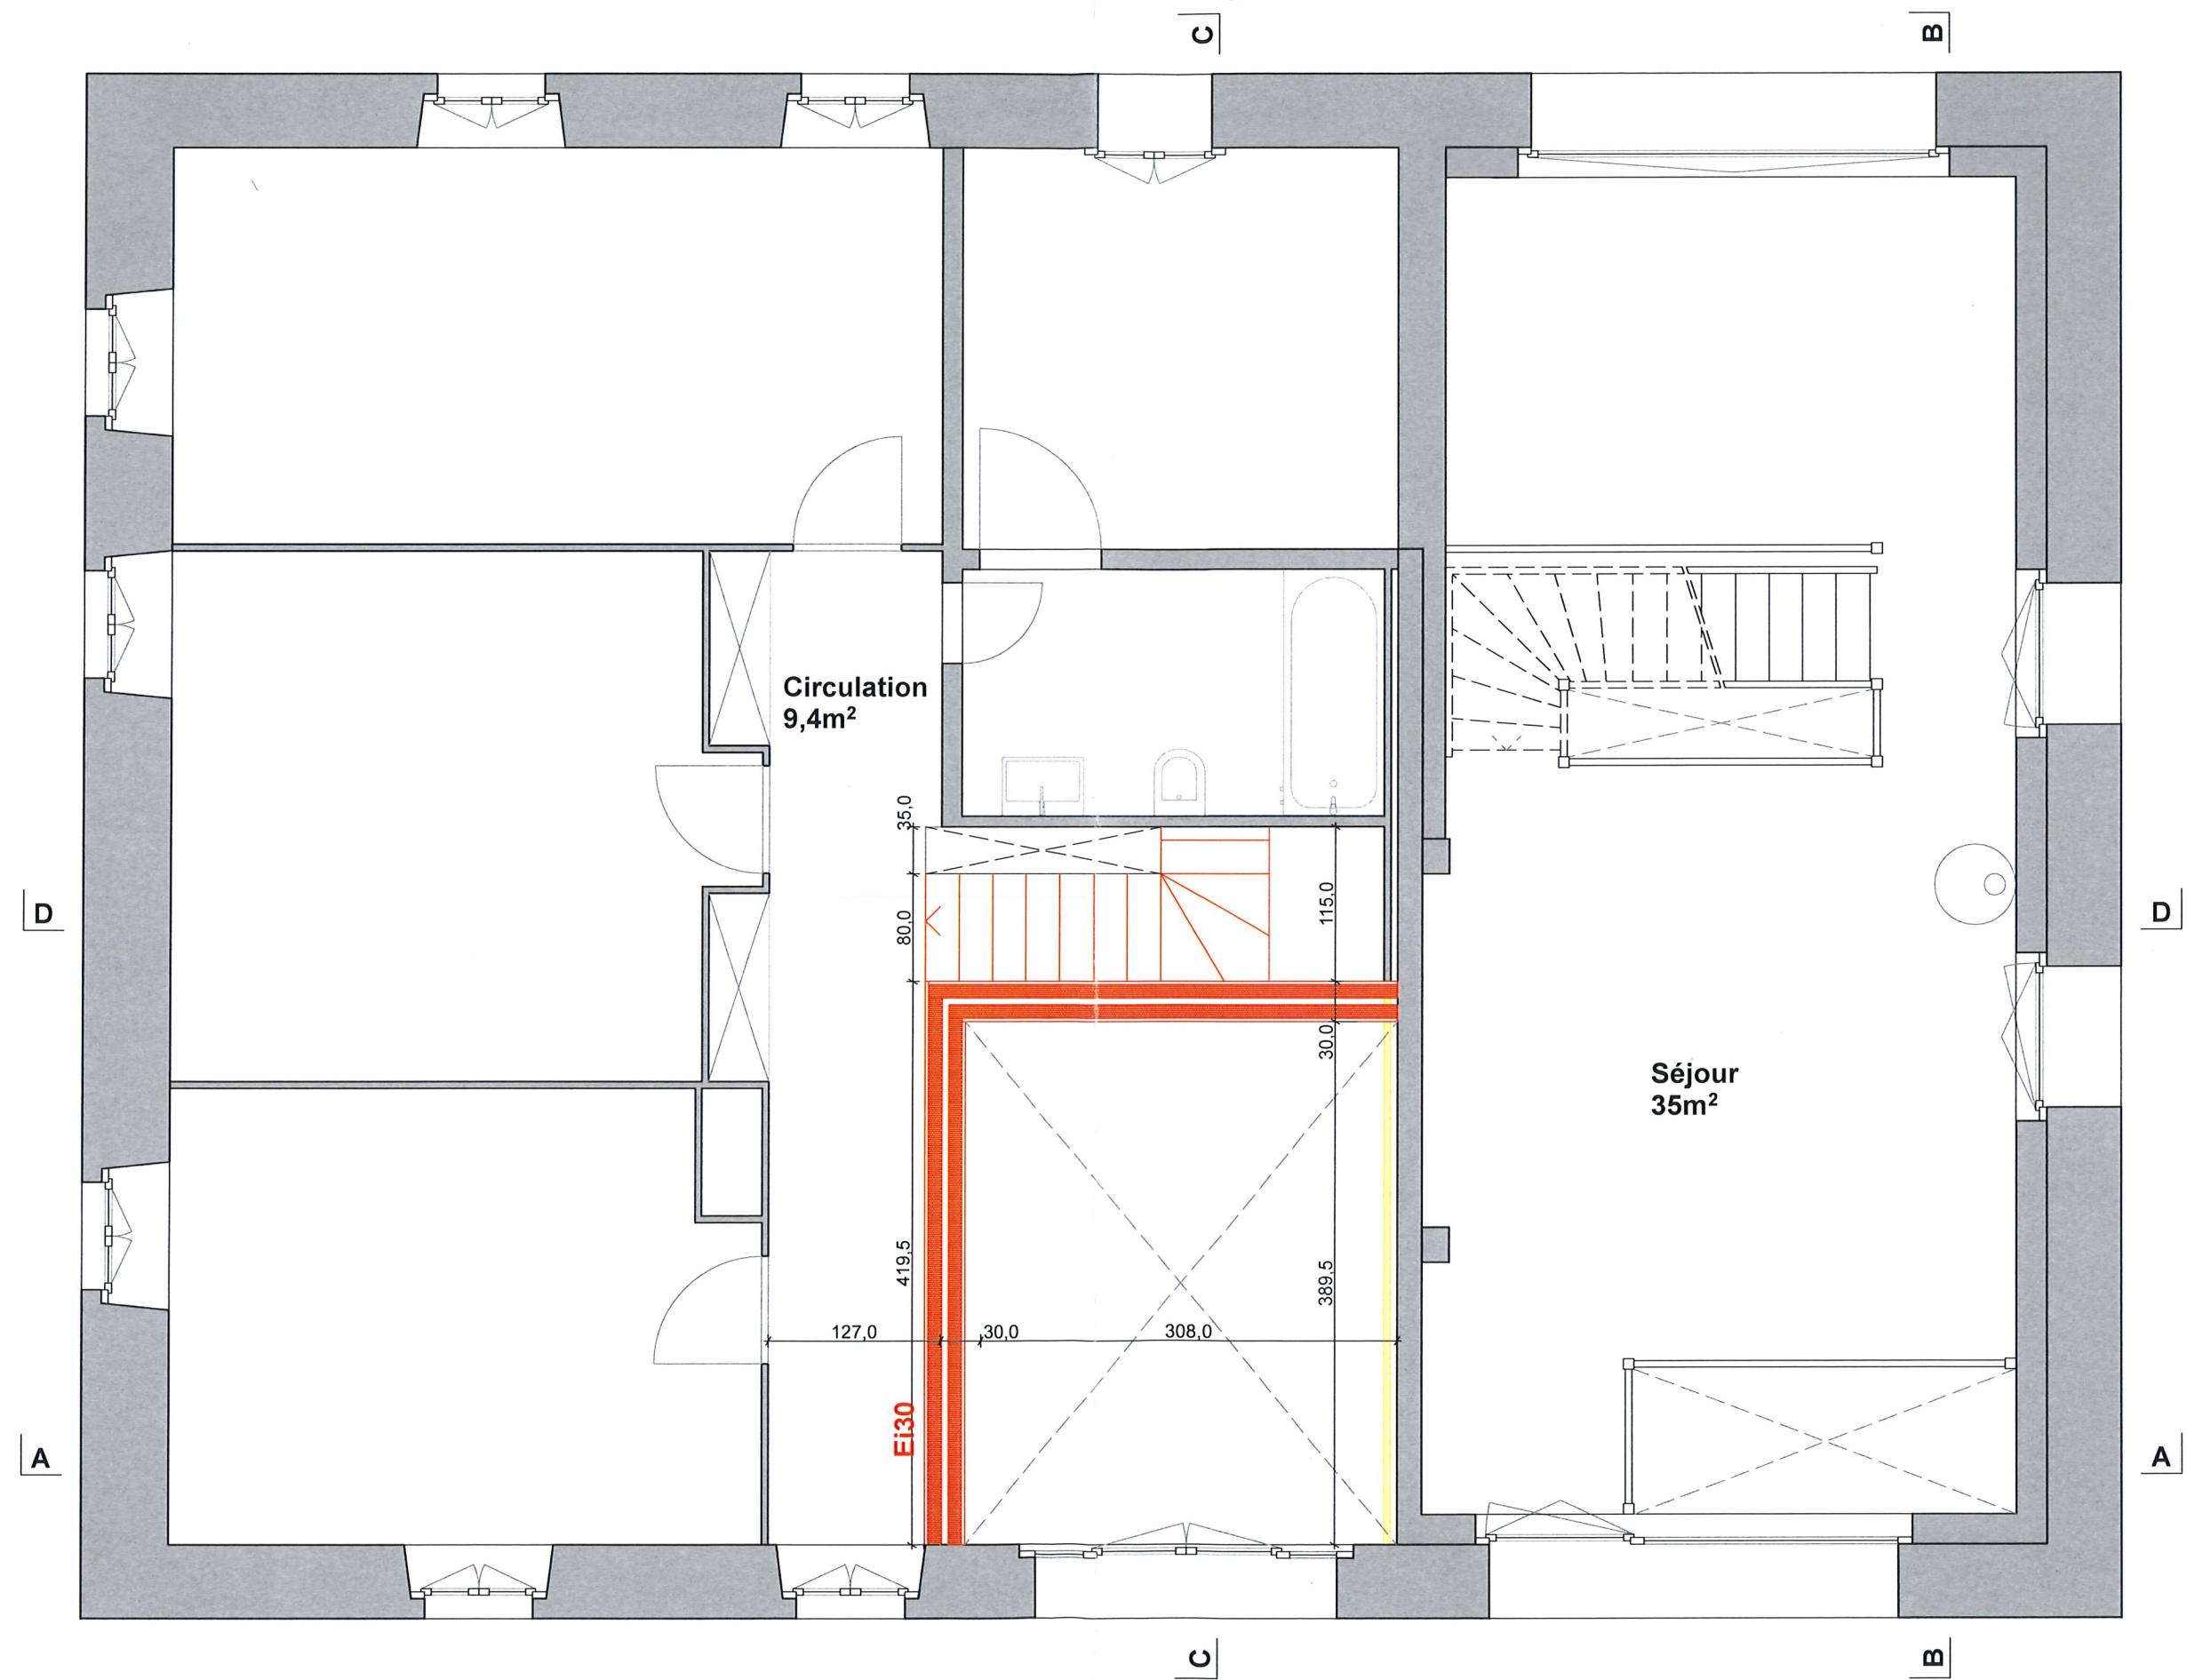

#Pln	Coquelin - Dutruy / Route de Goumoens 10, Eclagnens Projet demande d'autorisations réaménagement appartements	date : 19.11.25 éch. : 1:50	dessin ET format A3	à construire à démolir Signature propriétaire :	A B C D E
Plan - n°10.3	Coupe AA		Date d'impression : 27.11.2025	Signature architecte :	

