


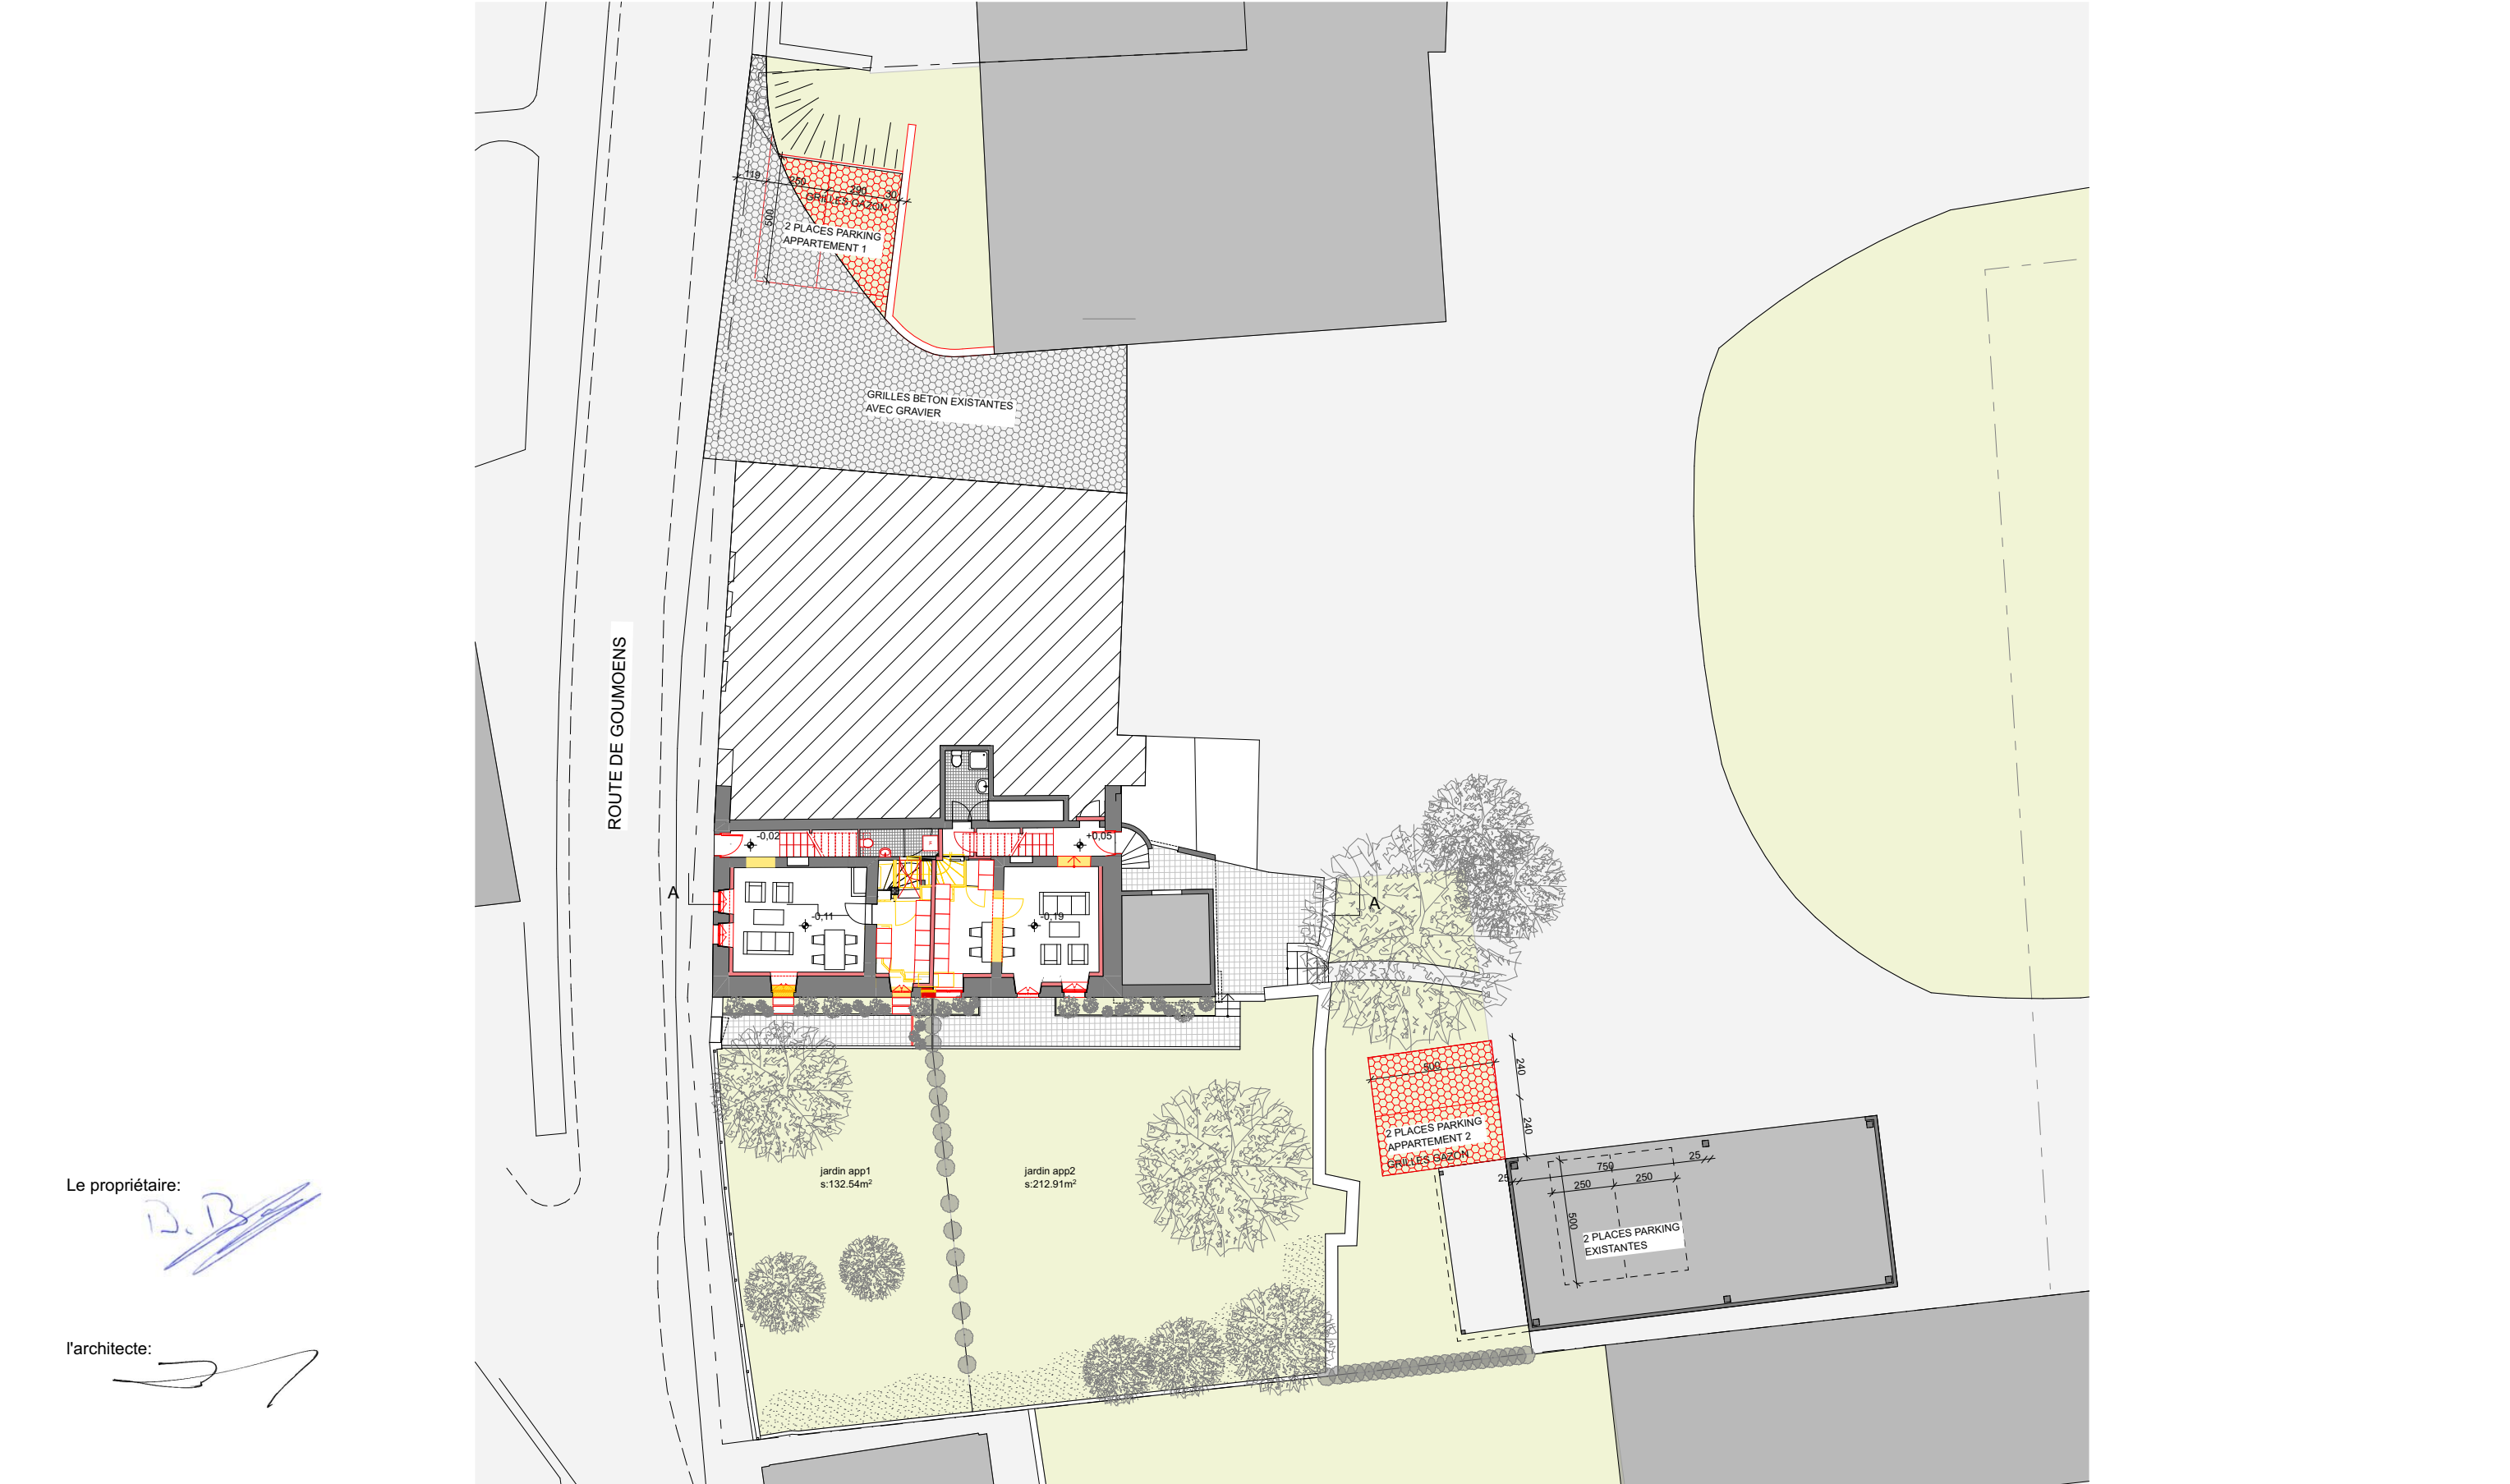

TRANSFORMATION D'UNE MAISON VILLAGEOISE Route de Goumoens 2 - 1376 Eclagnens Parcelle 1025	Phase 32- Autorisation		Dossier 408	Plan N° 101c	Modifications a 05.06.2025 b 17.07.2025 c 04.10.2025 d e f g h i k
	Plan RDC - Aménagements ext.				
	Ech. 1:250	Date 08.05.2025		Réf. AZ AF	

AZ

ARDIN & ZUFFEREY
architectes associés sa

14, Rue Jacques - Dalphin CH 1227 Caroug
t +41 22 300 08 08 architecture@ardin.ch