


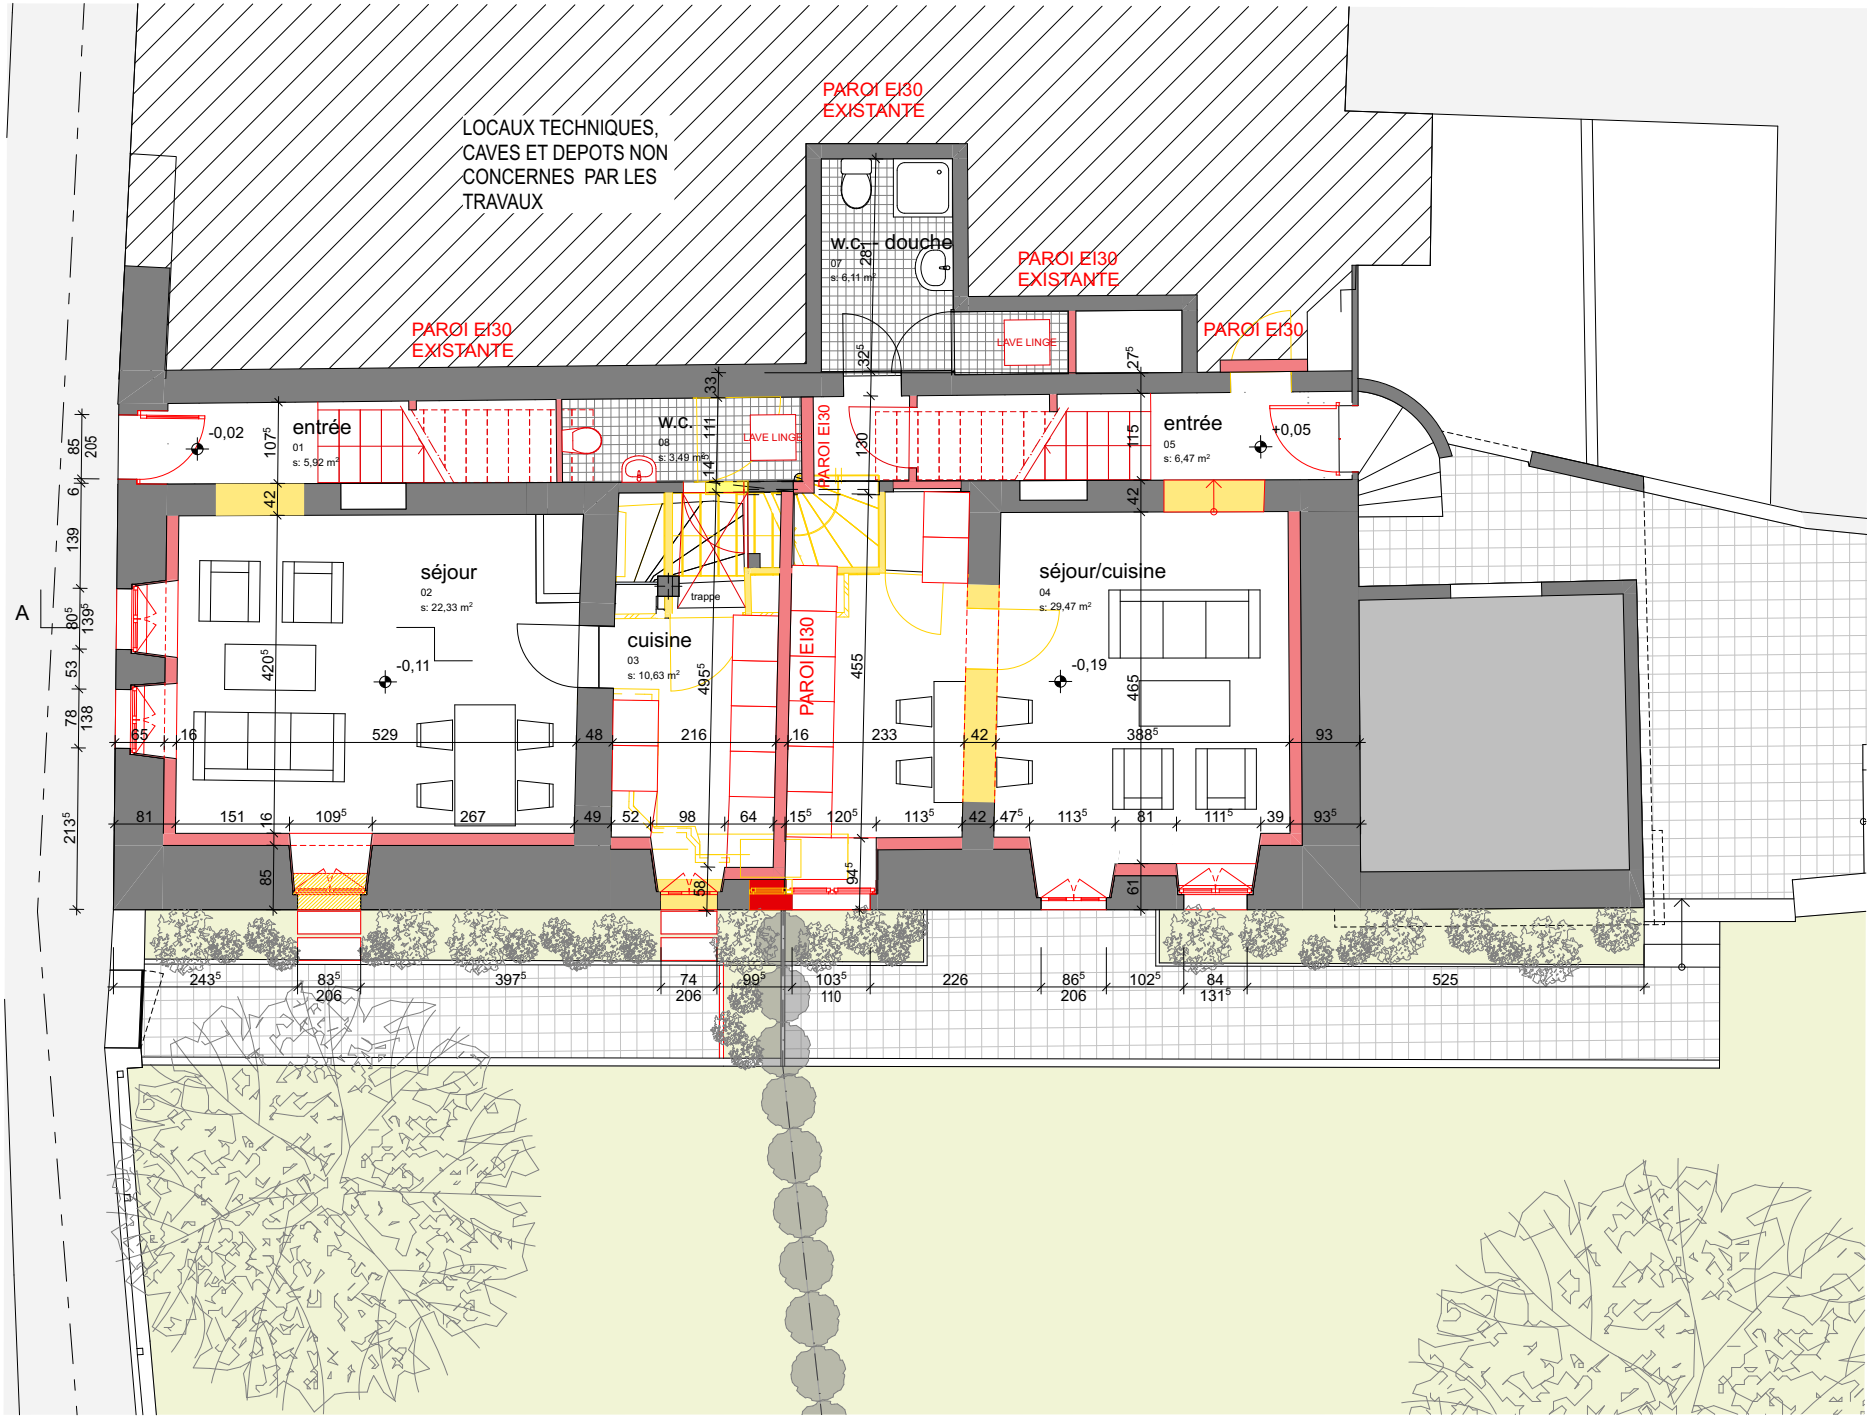

Le propriétaire:

l'architecte:

TRANSFORMATION D'UNE MAISON VILLAGEOISE Route de Goumoens 2 - 1376 Eclagnens Parcelle 1025	Phase 32- Autorisation	Dossier 408	Plan N° 102d	Modifications		AZ ARDIN & ZUFFEREY architectes associés sa 14, Rue Jacques - Dalphin CH 1227 Carouge t +41 22 300 08 08 architecture@ardin.ch
	Plan du rez-de-chaussée			a 05.06.2025	f	
	Ech. 1:100			b 17.07.2025	g	
			Date 08.05.2025	c 04.10.2025	h	
			Réf. AZ AF	d 19.12.2025 Emplacement lave-linge	i	
				e	k	