


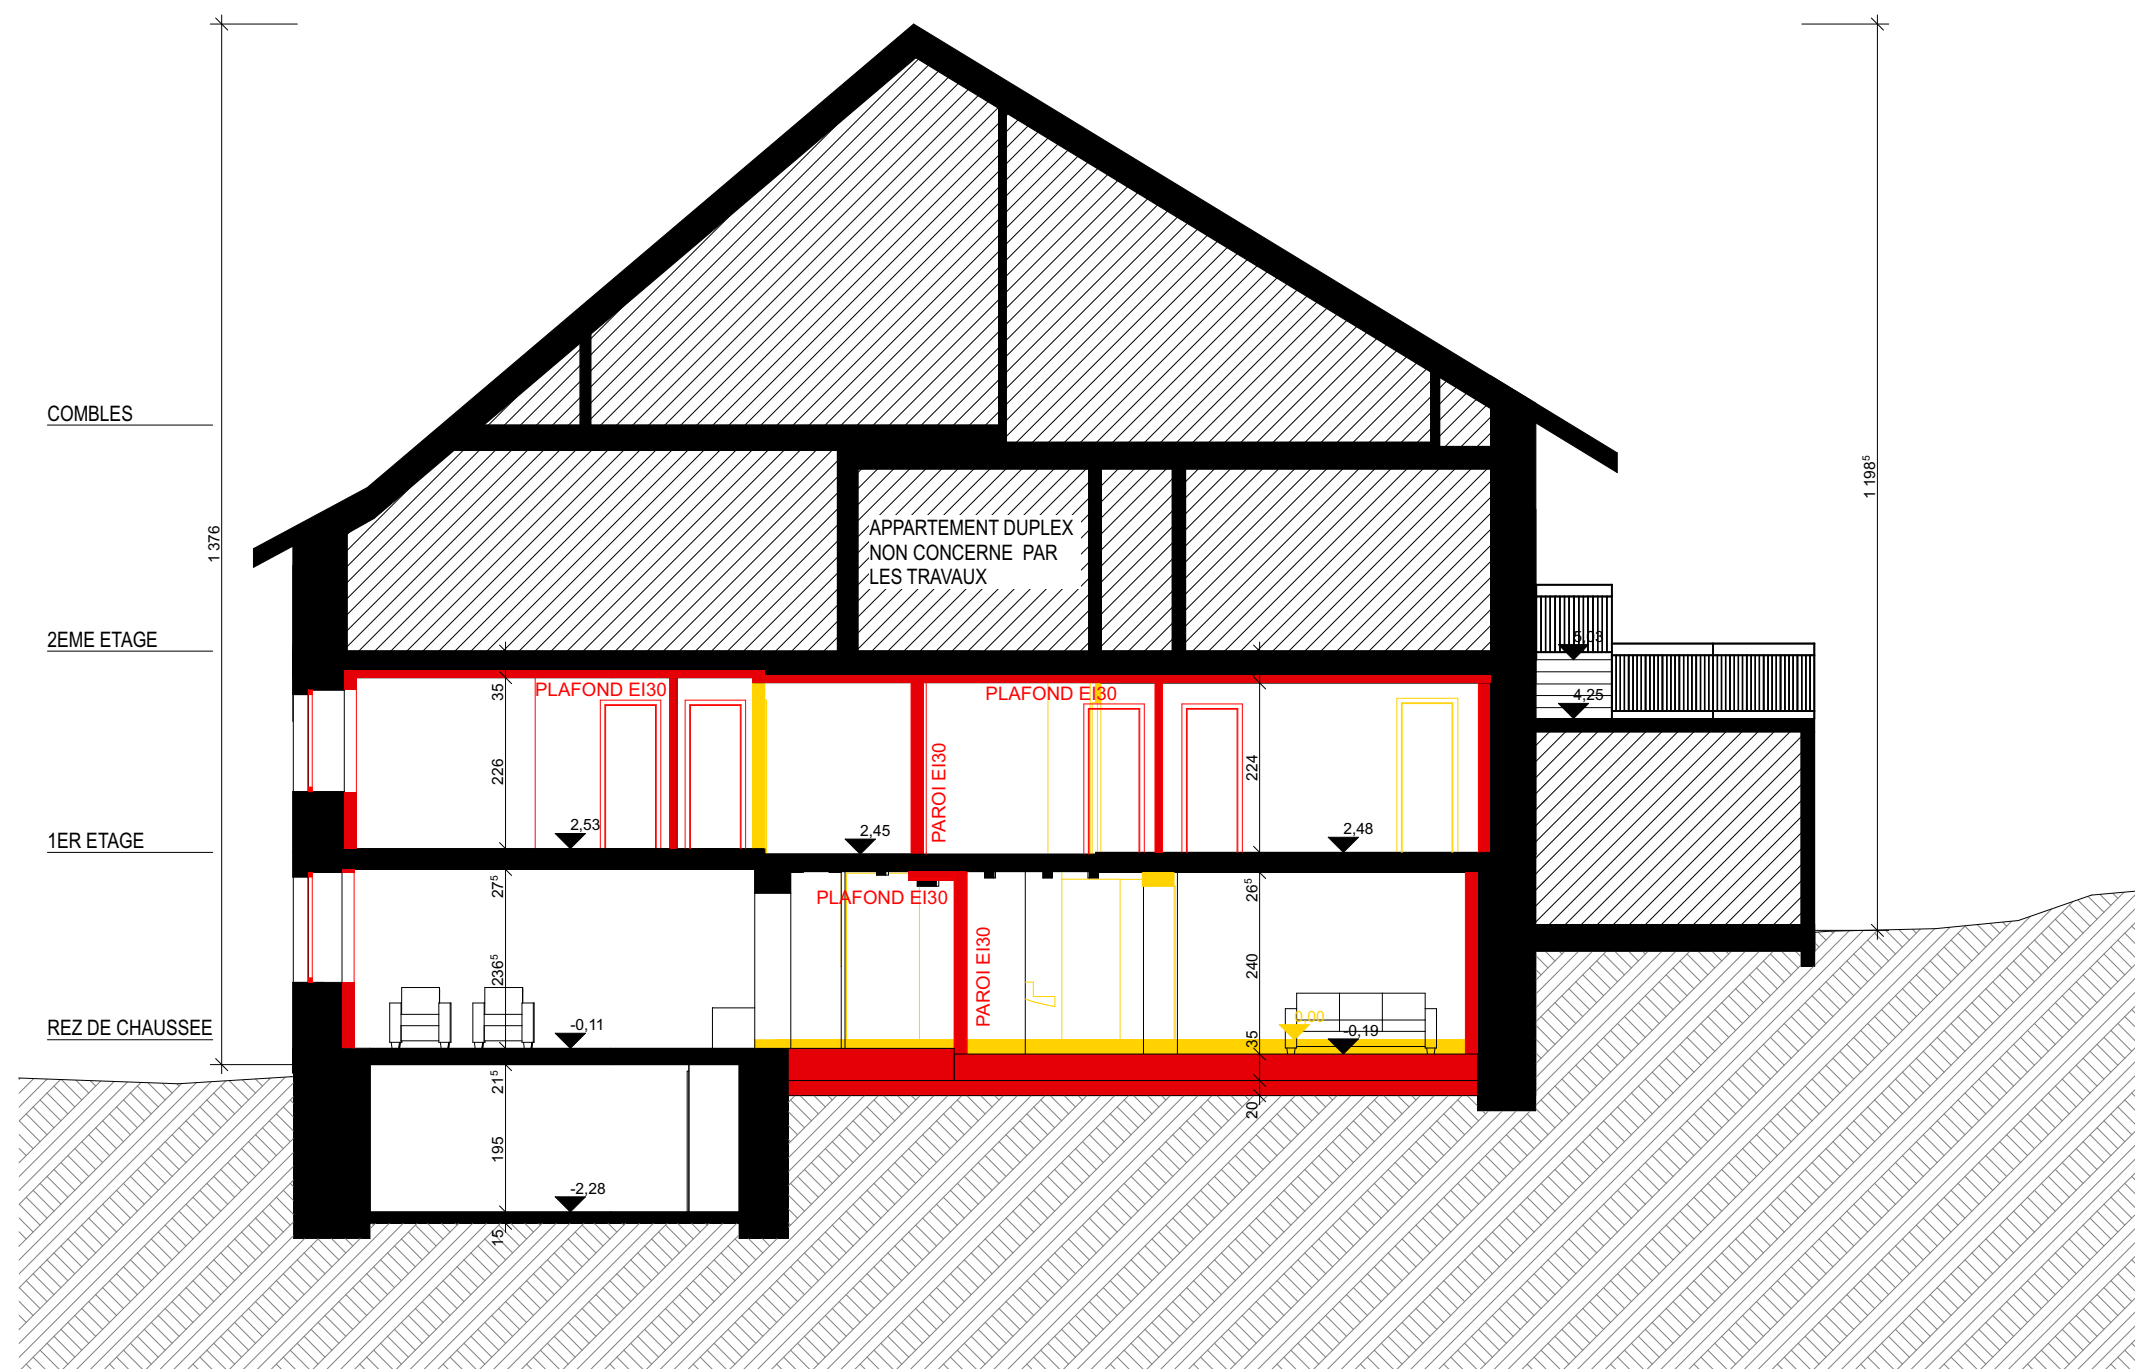

Le propriétaire:

B.B.

l'architecte:

TRANSFORMATION
D'UNE MAISON VILLAGEOISE
Route de Goumoens 2 - 1376 Eclagnens
Parcelle 1025

Phase 32- Autorisation

Dossier 408

Plan N° 104c

COUPE AA

Ech. 1:100

Date 08.05.2025

Réf. AZ AF

Modifications

a 05.06.2025
b 17.07.2025
c 04.10.2025
d
e

f
g
h
i
k

AZ
ARDIN & ZUFFEREY
architectes associés sa

14, Rue Jacques - Dalphin CH 1227 Carouge
t +41 22 300 08 08 architecture@ardin.ch