


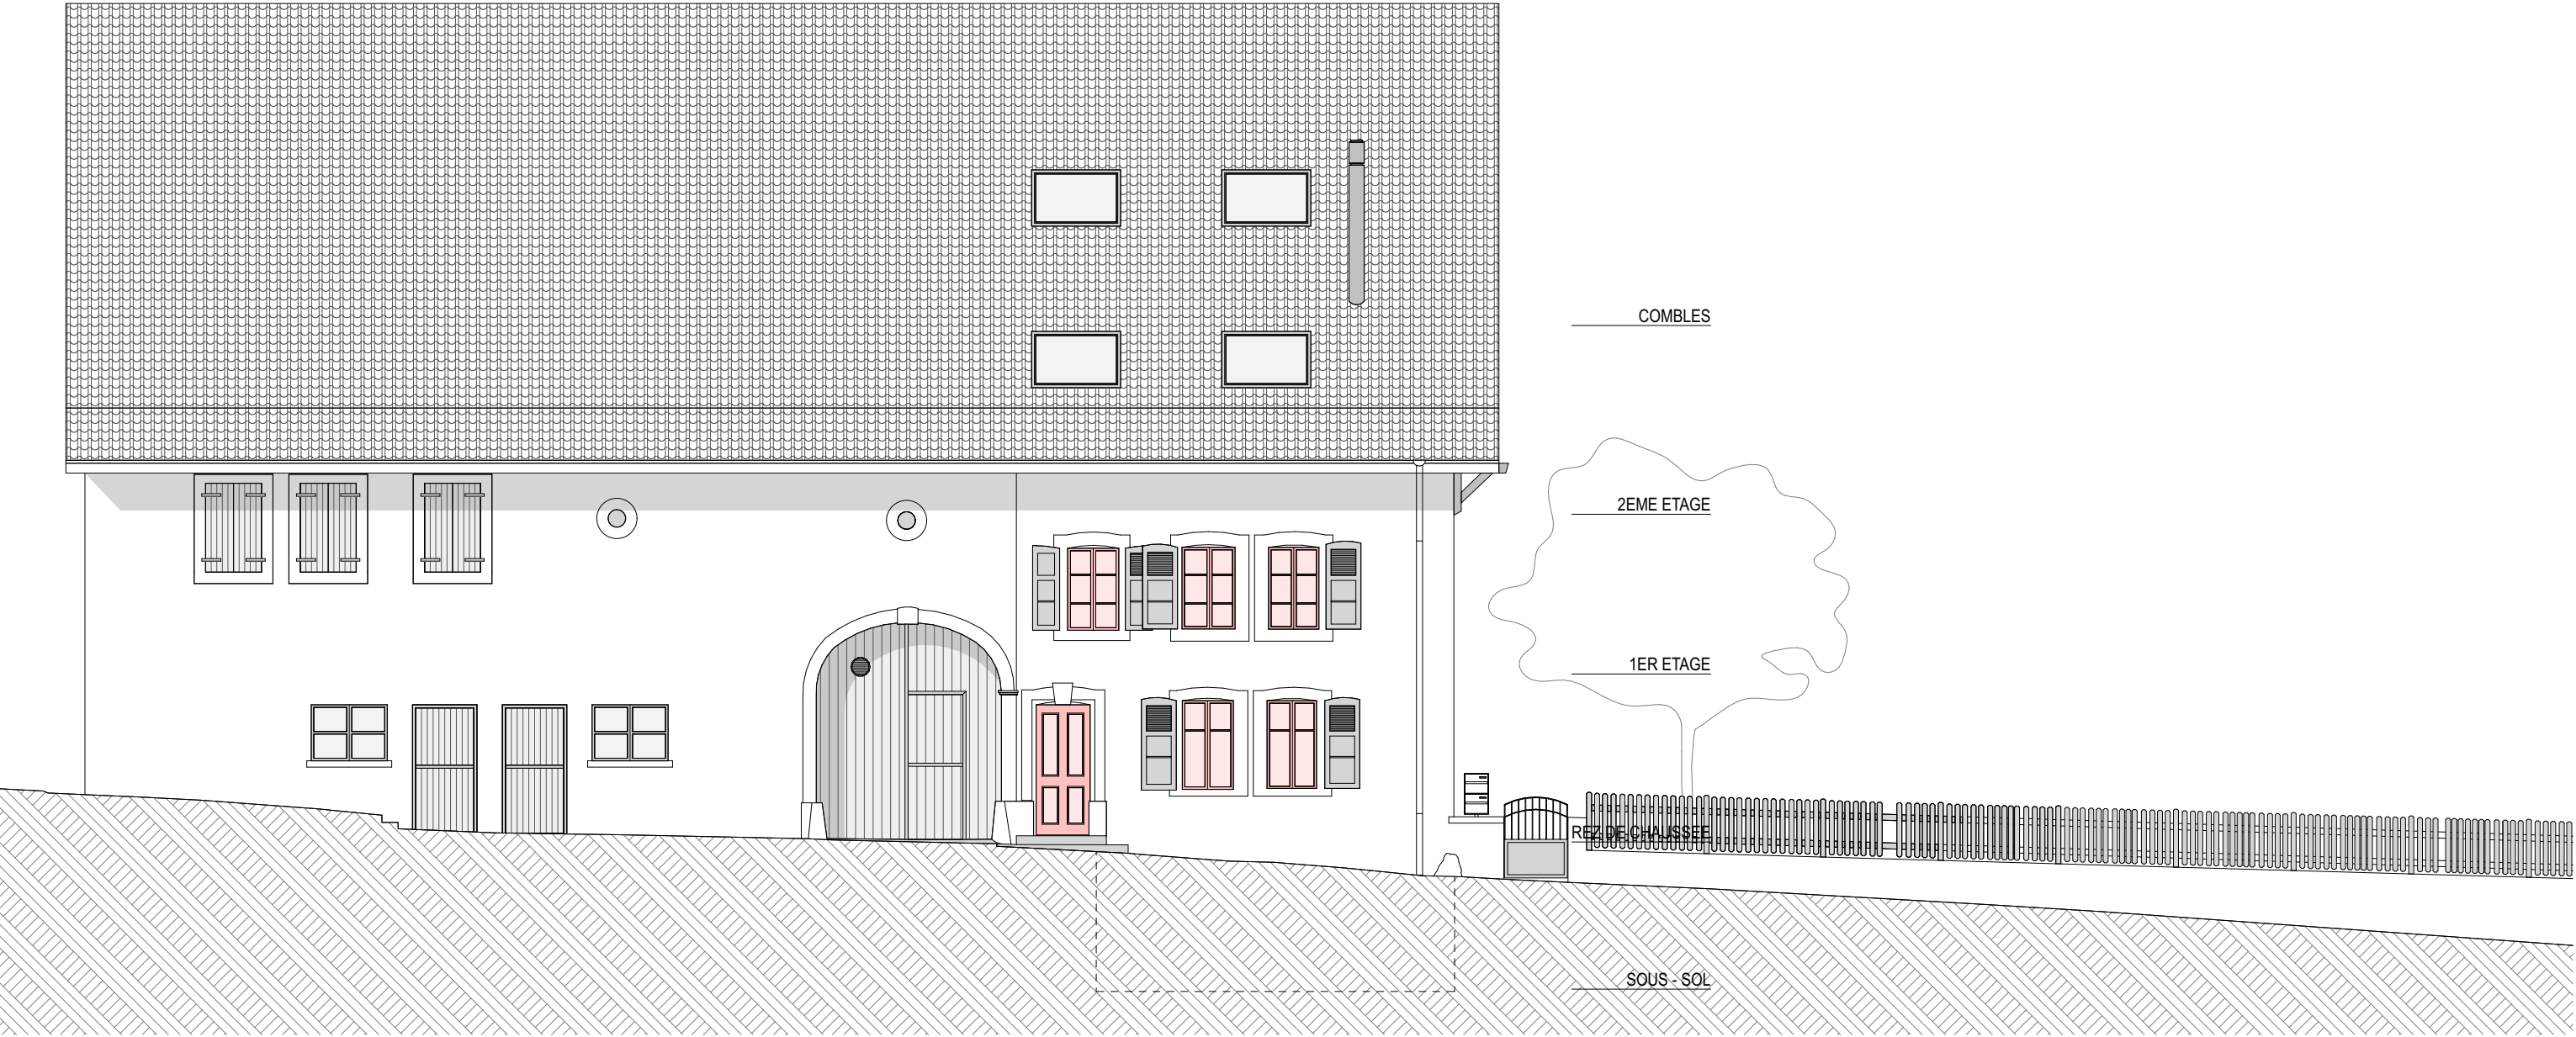

Le propriétaire:

B.B.

l'architecte:

[Signature]

TRANSFORMATION D'UNE MAISON VILLAGEOISE Route de Goumoens 2 - 1376 Eclagnens Parcelle 1025	Phase 32- Autorisation	Dossier 408	Plan N° 105b	Modifications		f g h i k	AZ ARDIN & ZUFFEREY architectes associés sa 14, Rue Jacques - Dalphin CH 1227 Caroug t +41 22 300 08 08 architecture@ardin.ch
	FACADE NORD-OUEST			a 17.07.2025 b 04.10.2025 c d e			
	Ech. 1:100	Date 08.07.2025	Réf. AZ AF				