


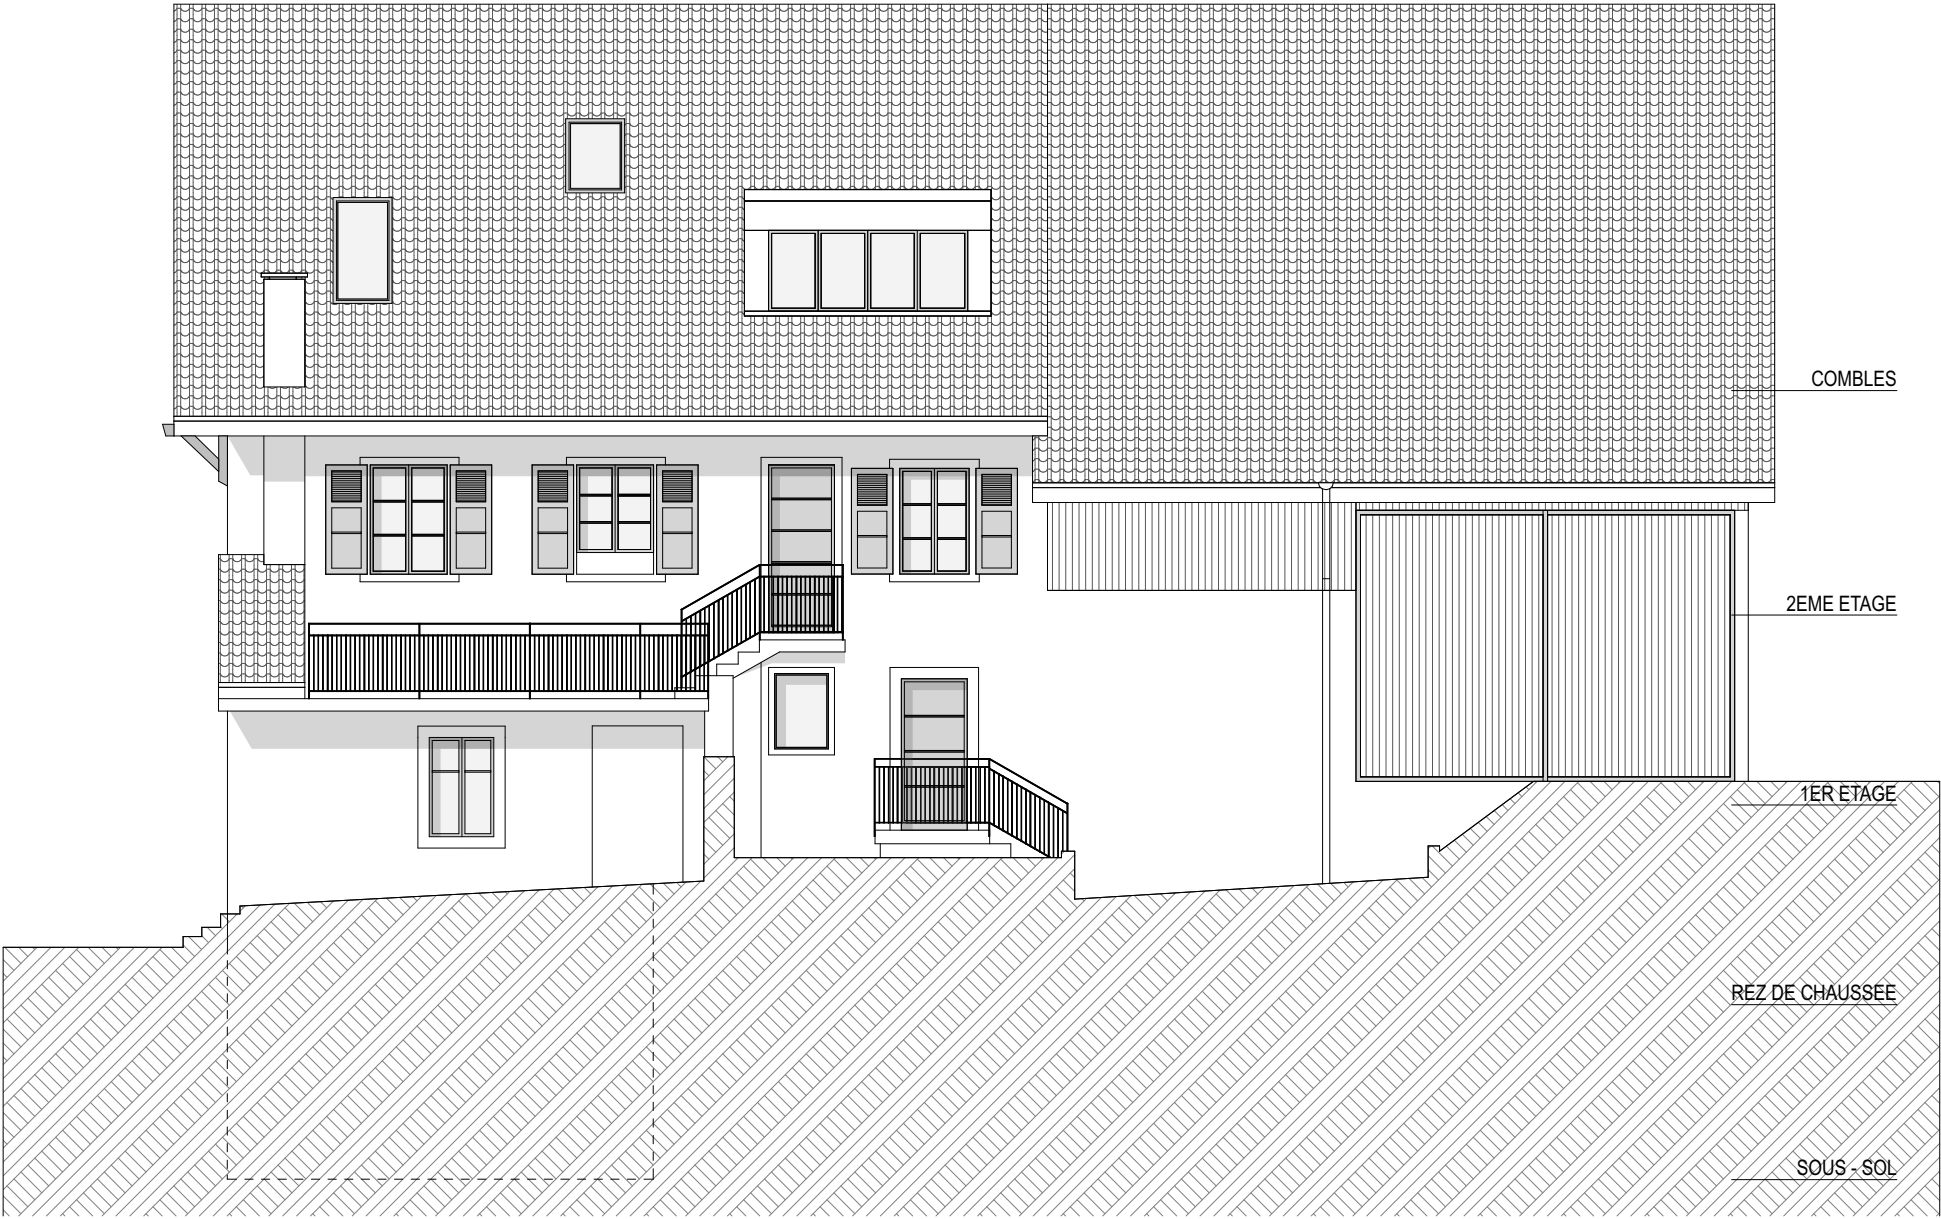

Le propriétaire:


l'architecte:


TRANSFORMATION D'UNE MAISON VILLAGEOISE Route de Goumoens 2 - 1376 Eclagnens Parcelle 1025	Phase 32- Autorisation	Dossier 408	Plan N° 107	Modifications a b c d e f g h i k	AZ ARDIN & ZUFFEREY architectes associés sa 14, Rue Jacques - Dalphin CH 1227 Carouge t +41 22 300 08 08 architecture@ardin.ch
	FACADE SUD-EST (non modifiée)				
	Ech. 1:100	Date 08.07.2025	Réf. AZ AF		