


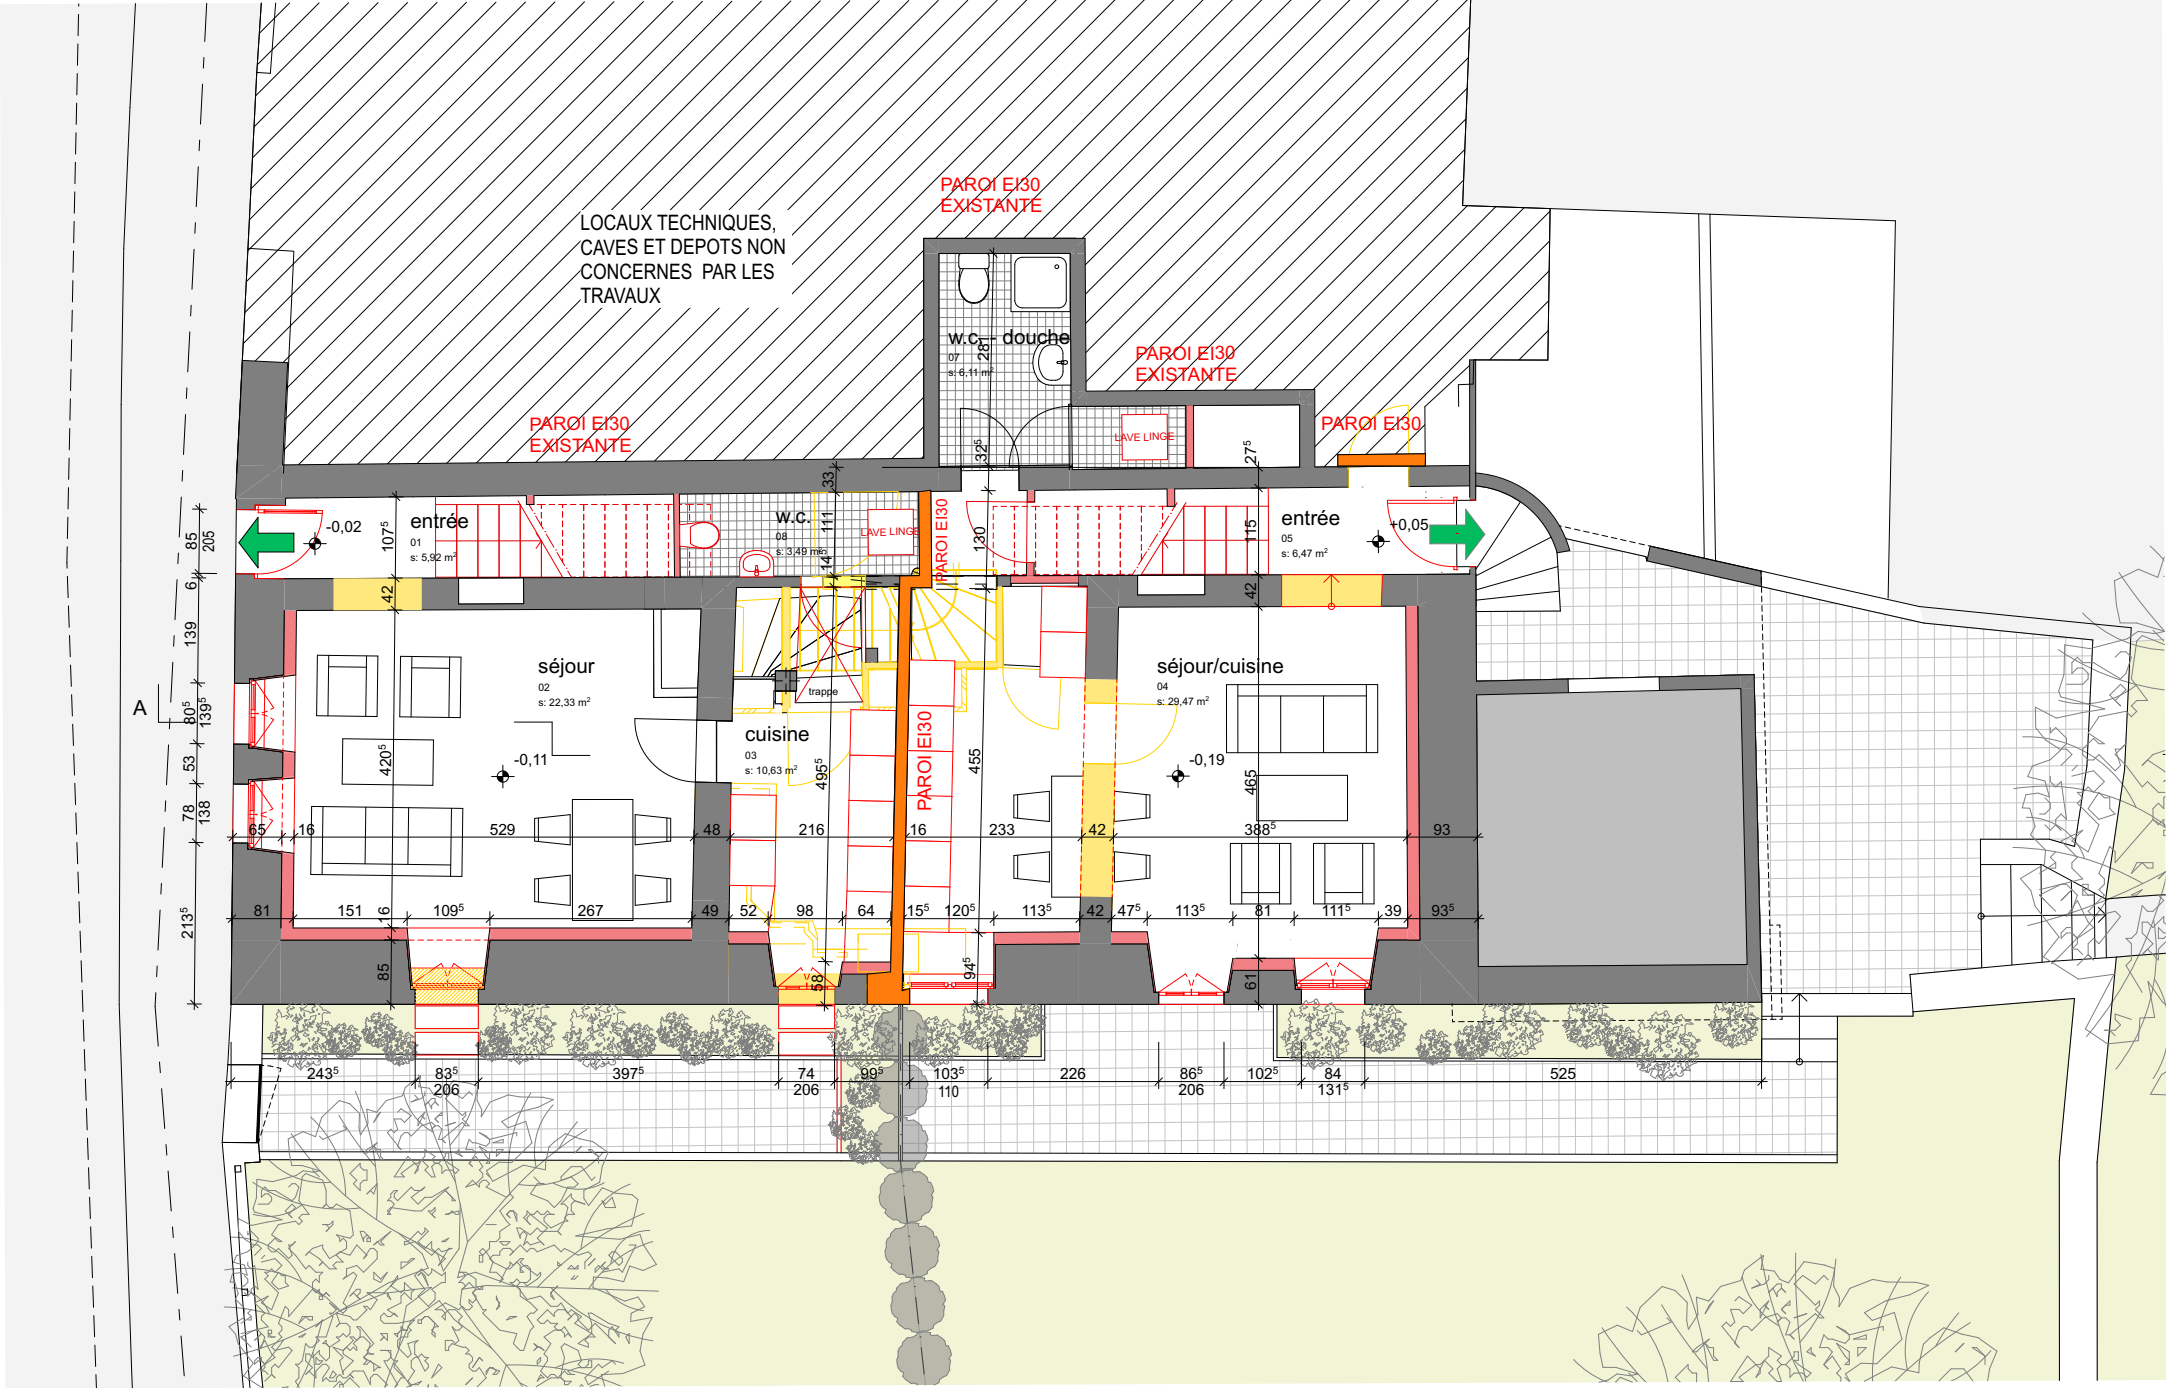

Sorties directes des
logements vers l'extérieur

Parois EI30

Le propriétaire:

B.B.

l'architecte:

TRANSFORMATION
D'UNE MAISON VILLAGEOISE
Route de Goumoens 2 - 1376 Eclagnens
Parcelle 1025

Phase	32- Autorisation	Dossier	408	Plan N°	108
Plan protection incendie Rez-de-chaussée					
Ech.	1:100	Date	19.12.2025	Réf.	AZ AF

Modifications

a
b
c
d
e

f
g
h
i
k

AZ
ARDIN & ZUFFEREY
architectes associés sa

14, Rue Jacques - Dalphin CH 1227 Carouge
t +41 22 300 08 08 architecture@ardin.ch