



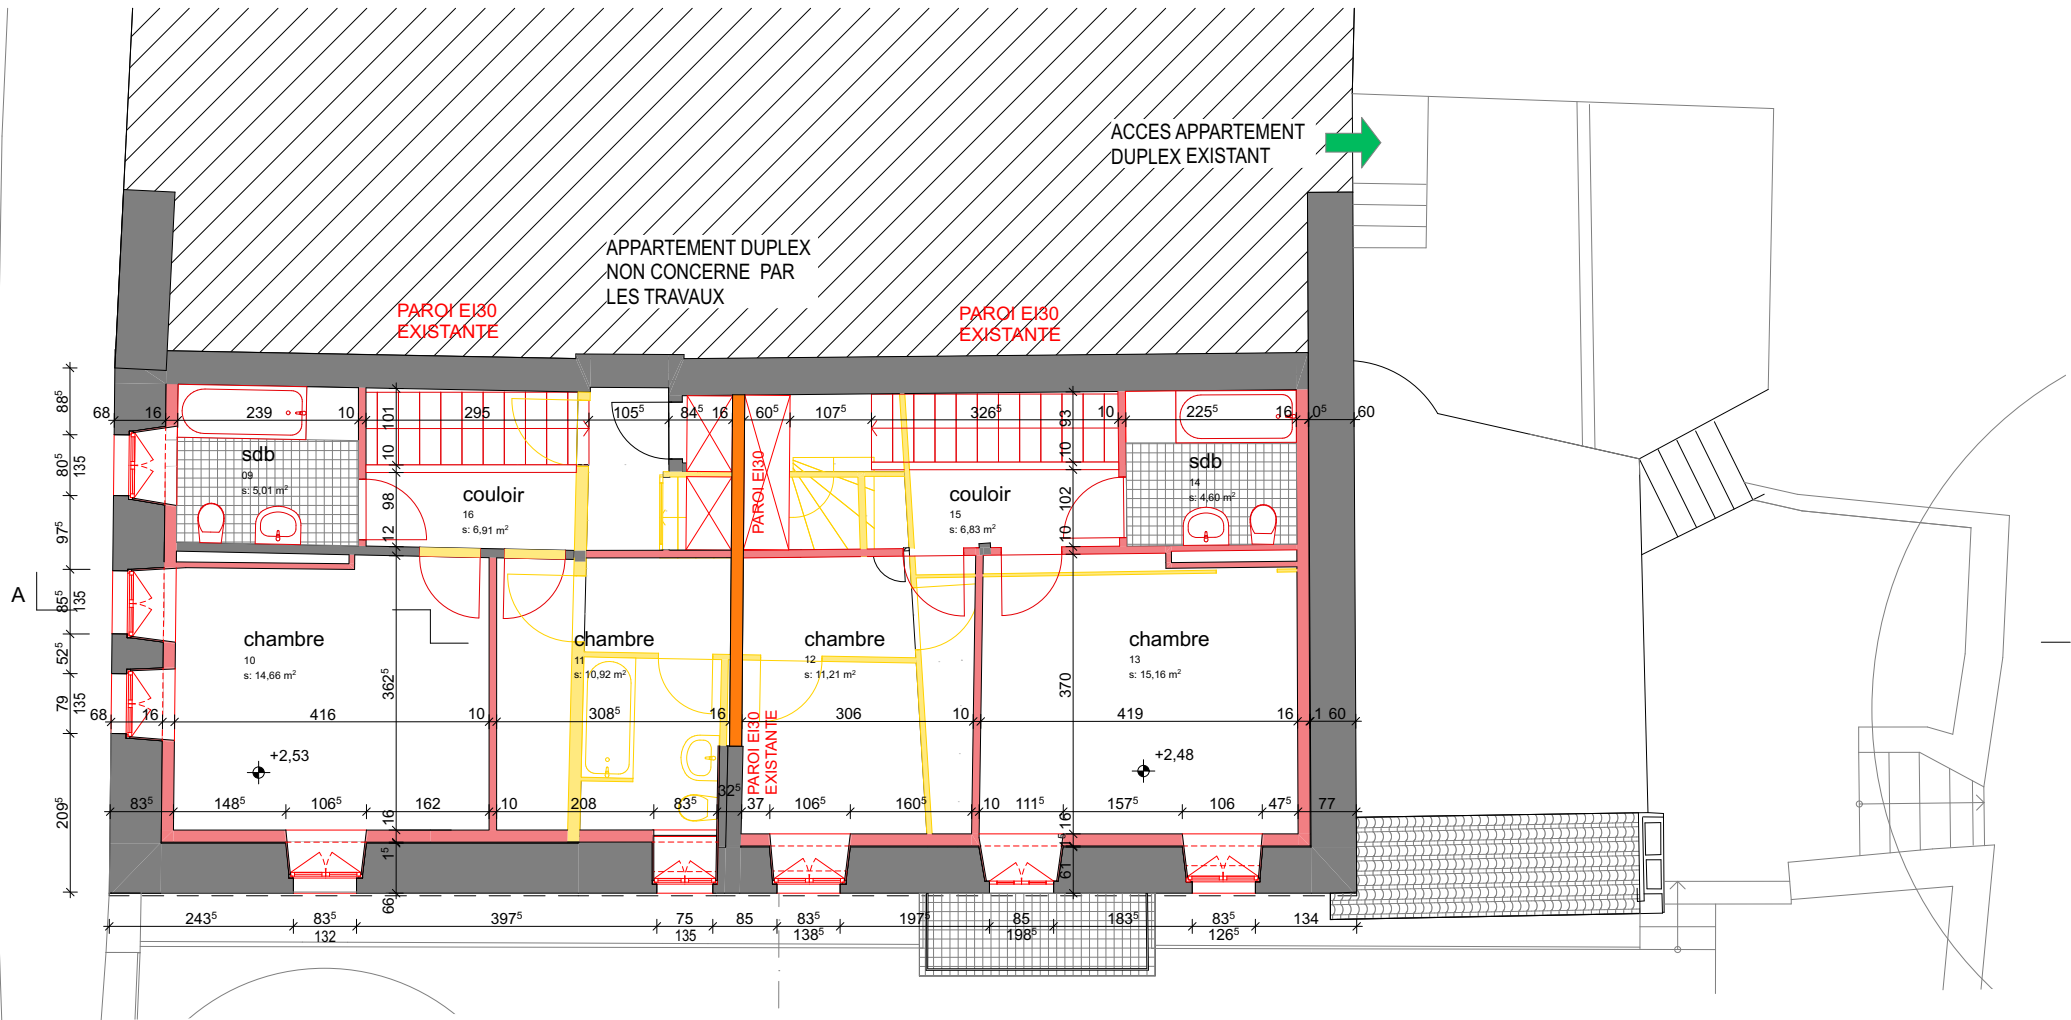

étage

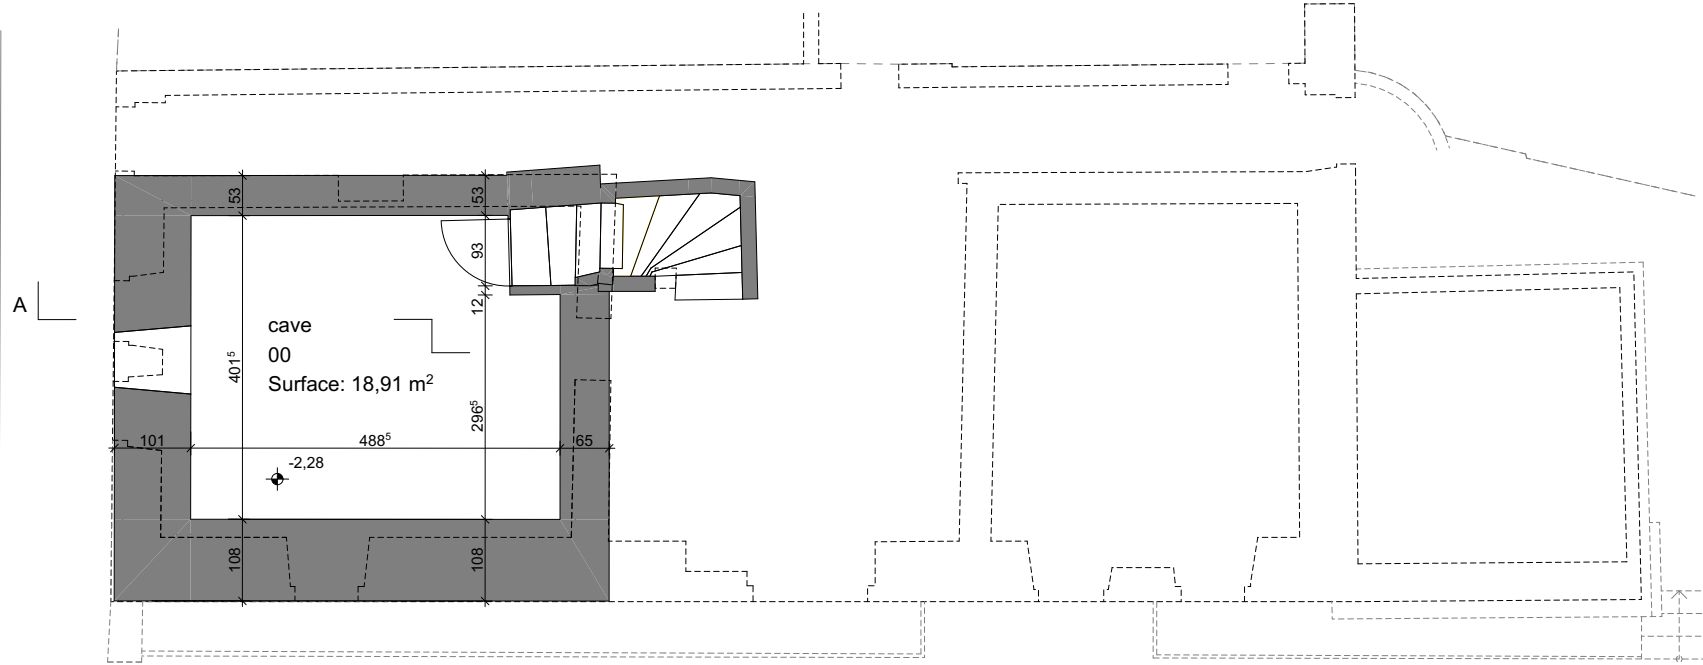

sous-sol

Sorties directes des logements vers l'extérieur

Parois EI30

Le propriétaire:

l'architecte:

TRANSFORMATION D'UNE MAISON VILLAGEOISE Route de Goumoens 2 - 1376 Eclagnens Parcelle 1025	Phase 32- Autorisation	Dossier 408	Plan N° 109	Modifications	
	Plans de protection incendie				
	Sous-sol et Etage				
	Ech. 1:100	Date 19.12.2025	Réf. AZ AF		a
				b	g
				c	h
				d	i
				e	k
AZ ARDIN & ZUFFEREY architectes associés sa 14, Rue Jacques - Dalphin CH 1227 Carouge t +41 22 300 08 08 architecture@ardin.ch					