


1061

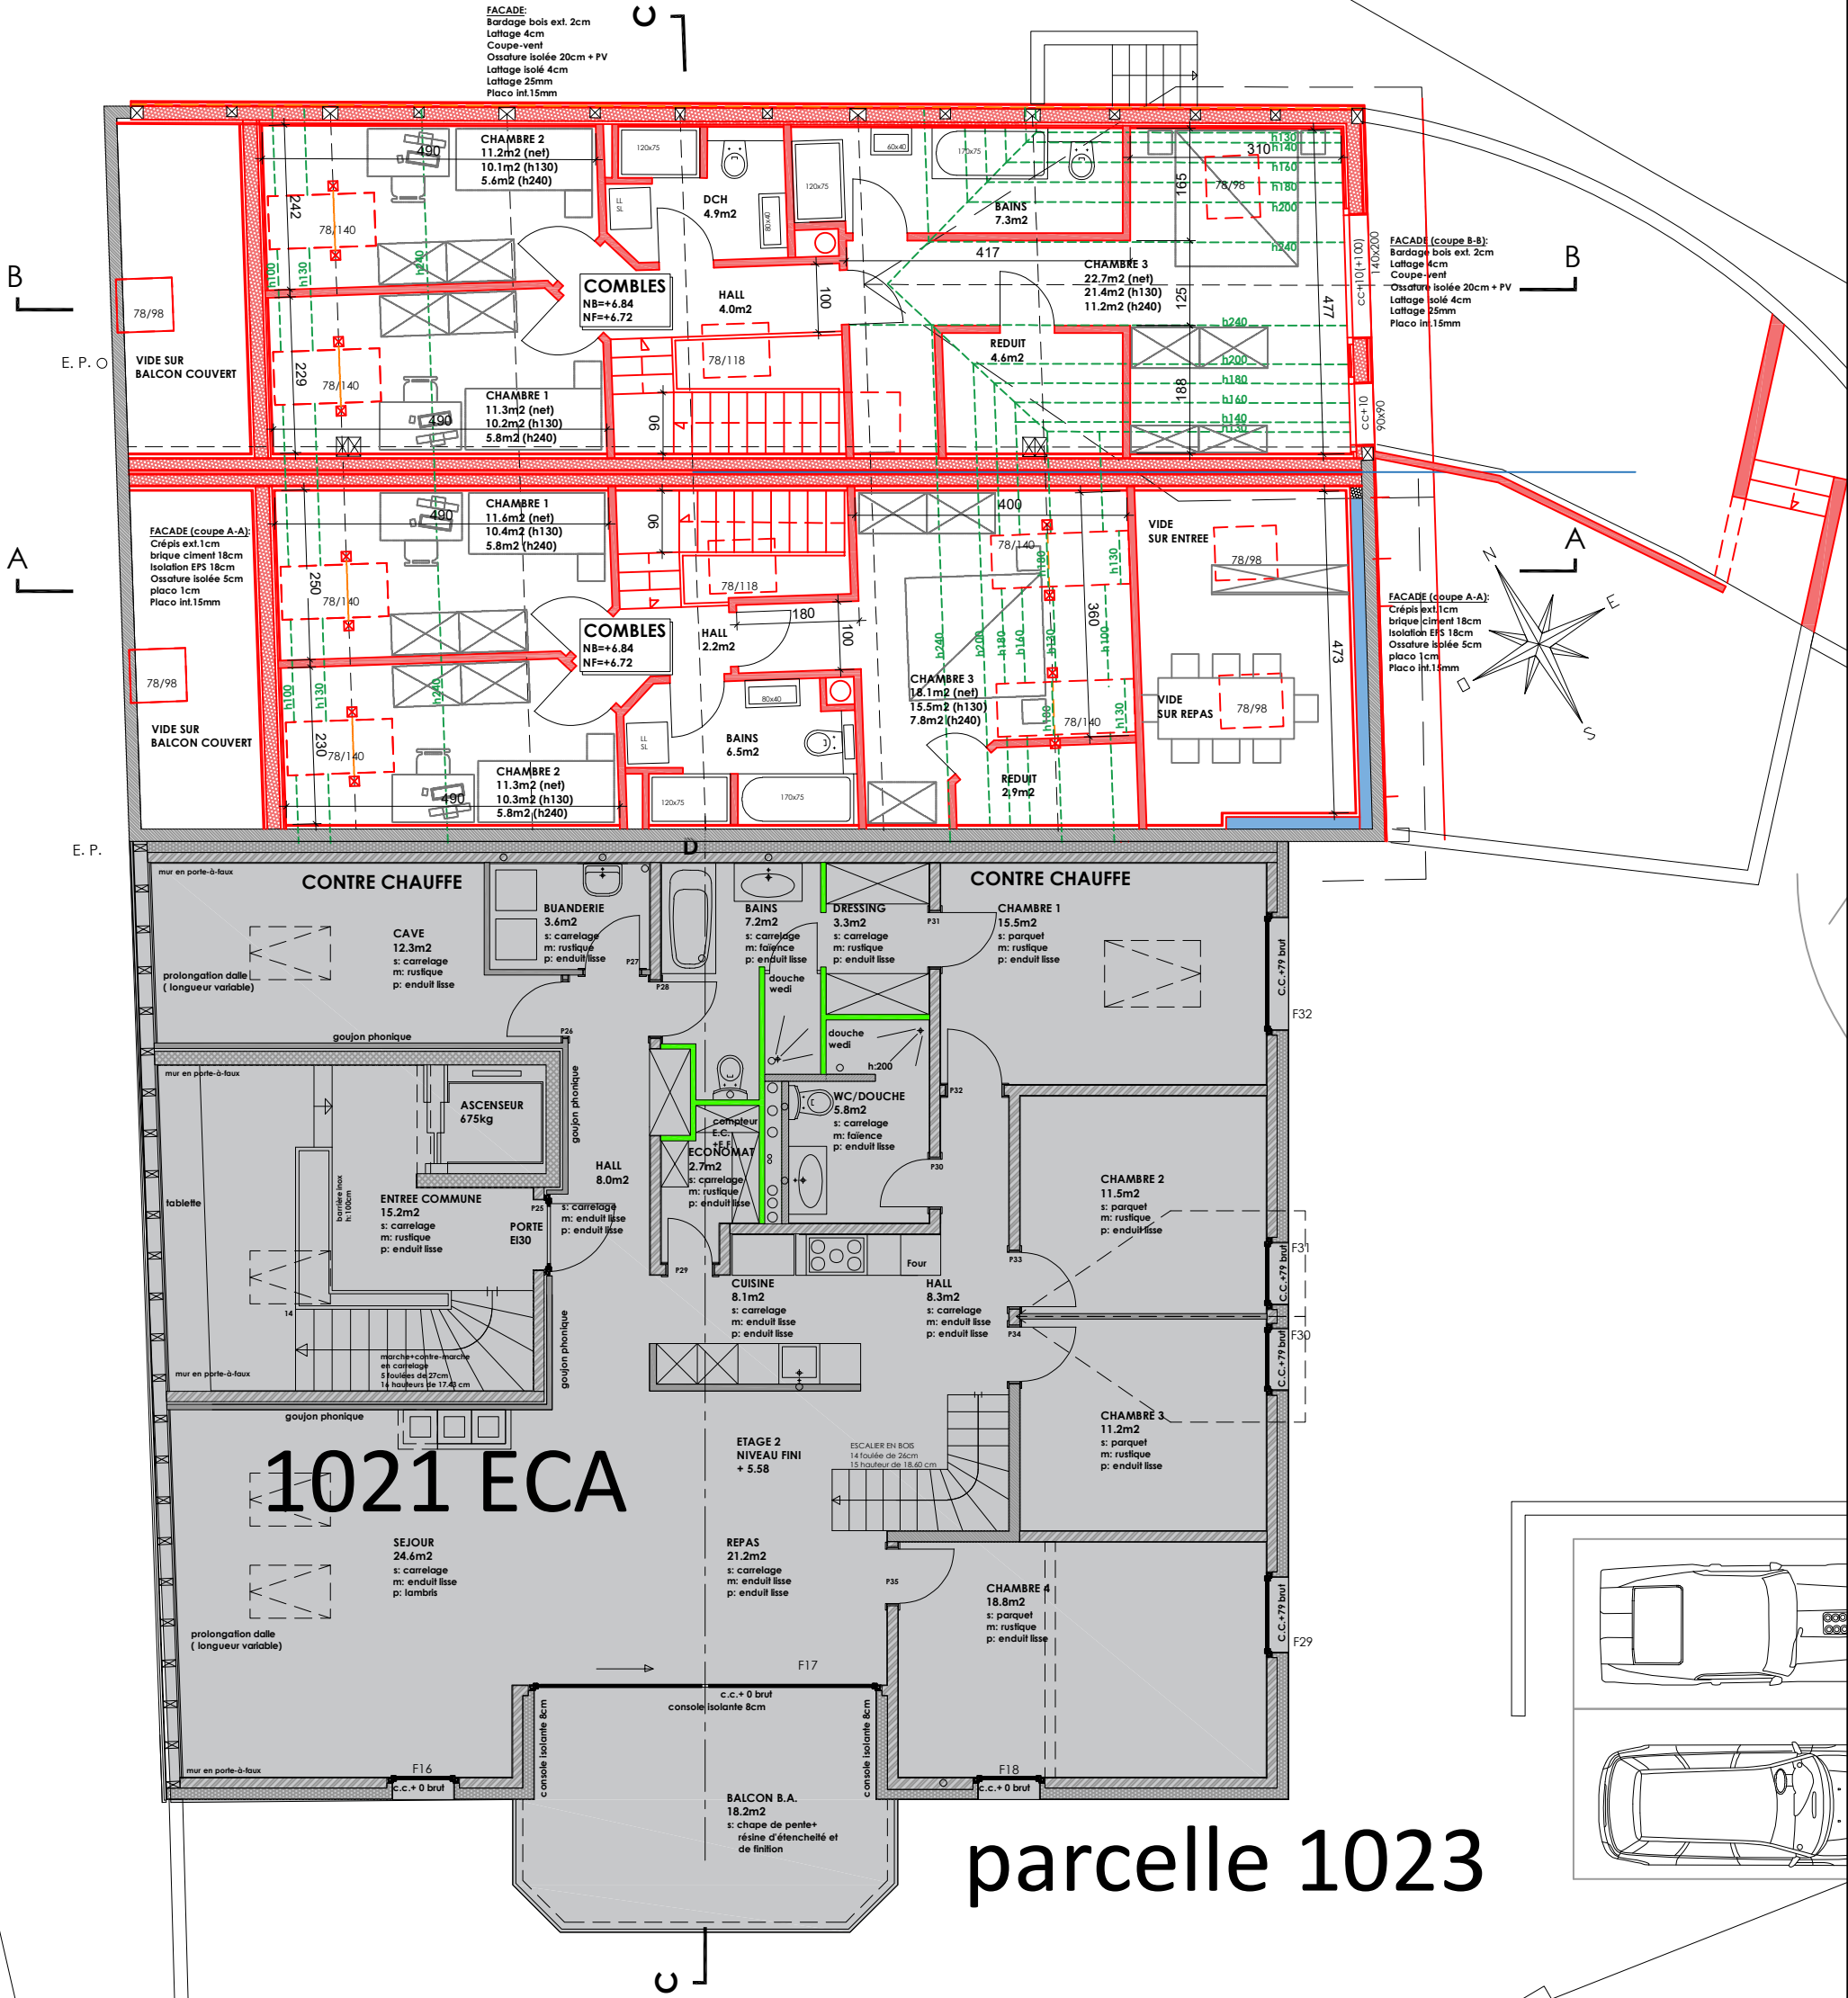

EXISTANT A CONSTRUIRE A DEMOLIR

OBJET DE L'ENQUÊTE (Camac 246'237)

TRANSFORMATION DU BAT. N° 1021 ECA  
- Création de 2 logements dans l'annexe  
- Velux en toiture

ADRESSE DE L'OUVRAGE:  
Route d'Oulens 3  
1376 Eclagnens  
PARCELLE: 1023  
ECHELLE: 1-100 (A3)  
DATE: 2025-11-17

COMBLES

atelier devaud  
architecture  
Rue de la Chapelle 1 • CH-1037 Etagnières  
T. 021/732 24 64 • F. 021/732 24 65 • M. 079/467 29 61  
info@atelierdevaud.ch • www.atelierdevaud.ch

PROPRIETAIRE :  
PPE 1023-1 à 1023-5  
Nathalie et Christian BEZENCON  
administrateur:  
Christian BEZENCON