


1061

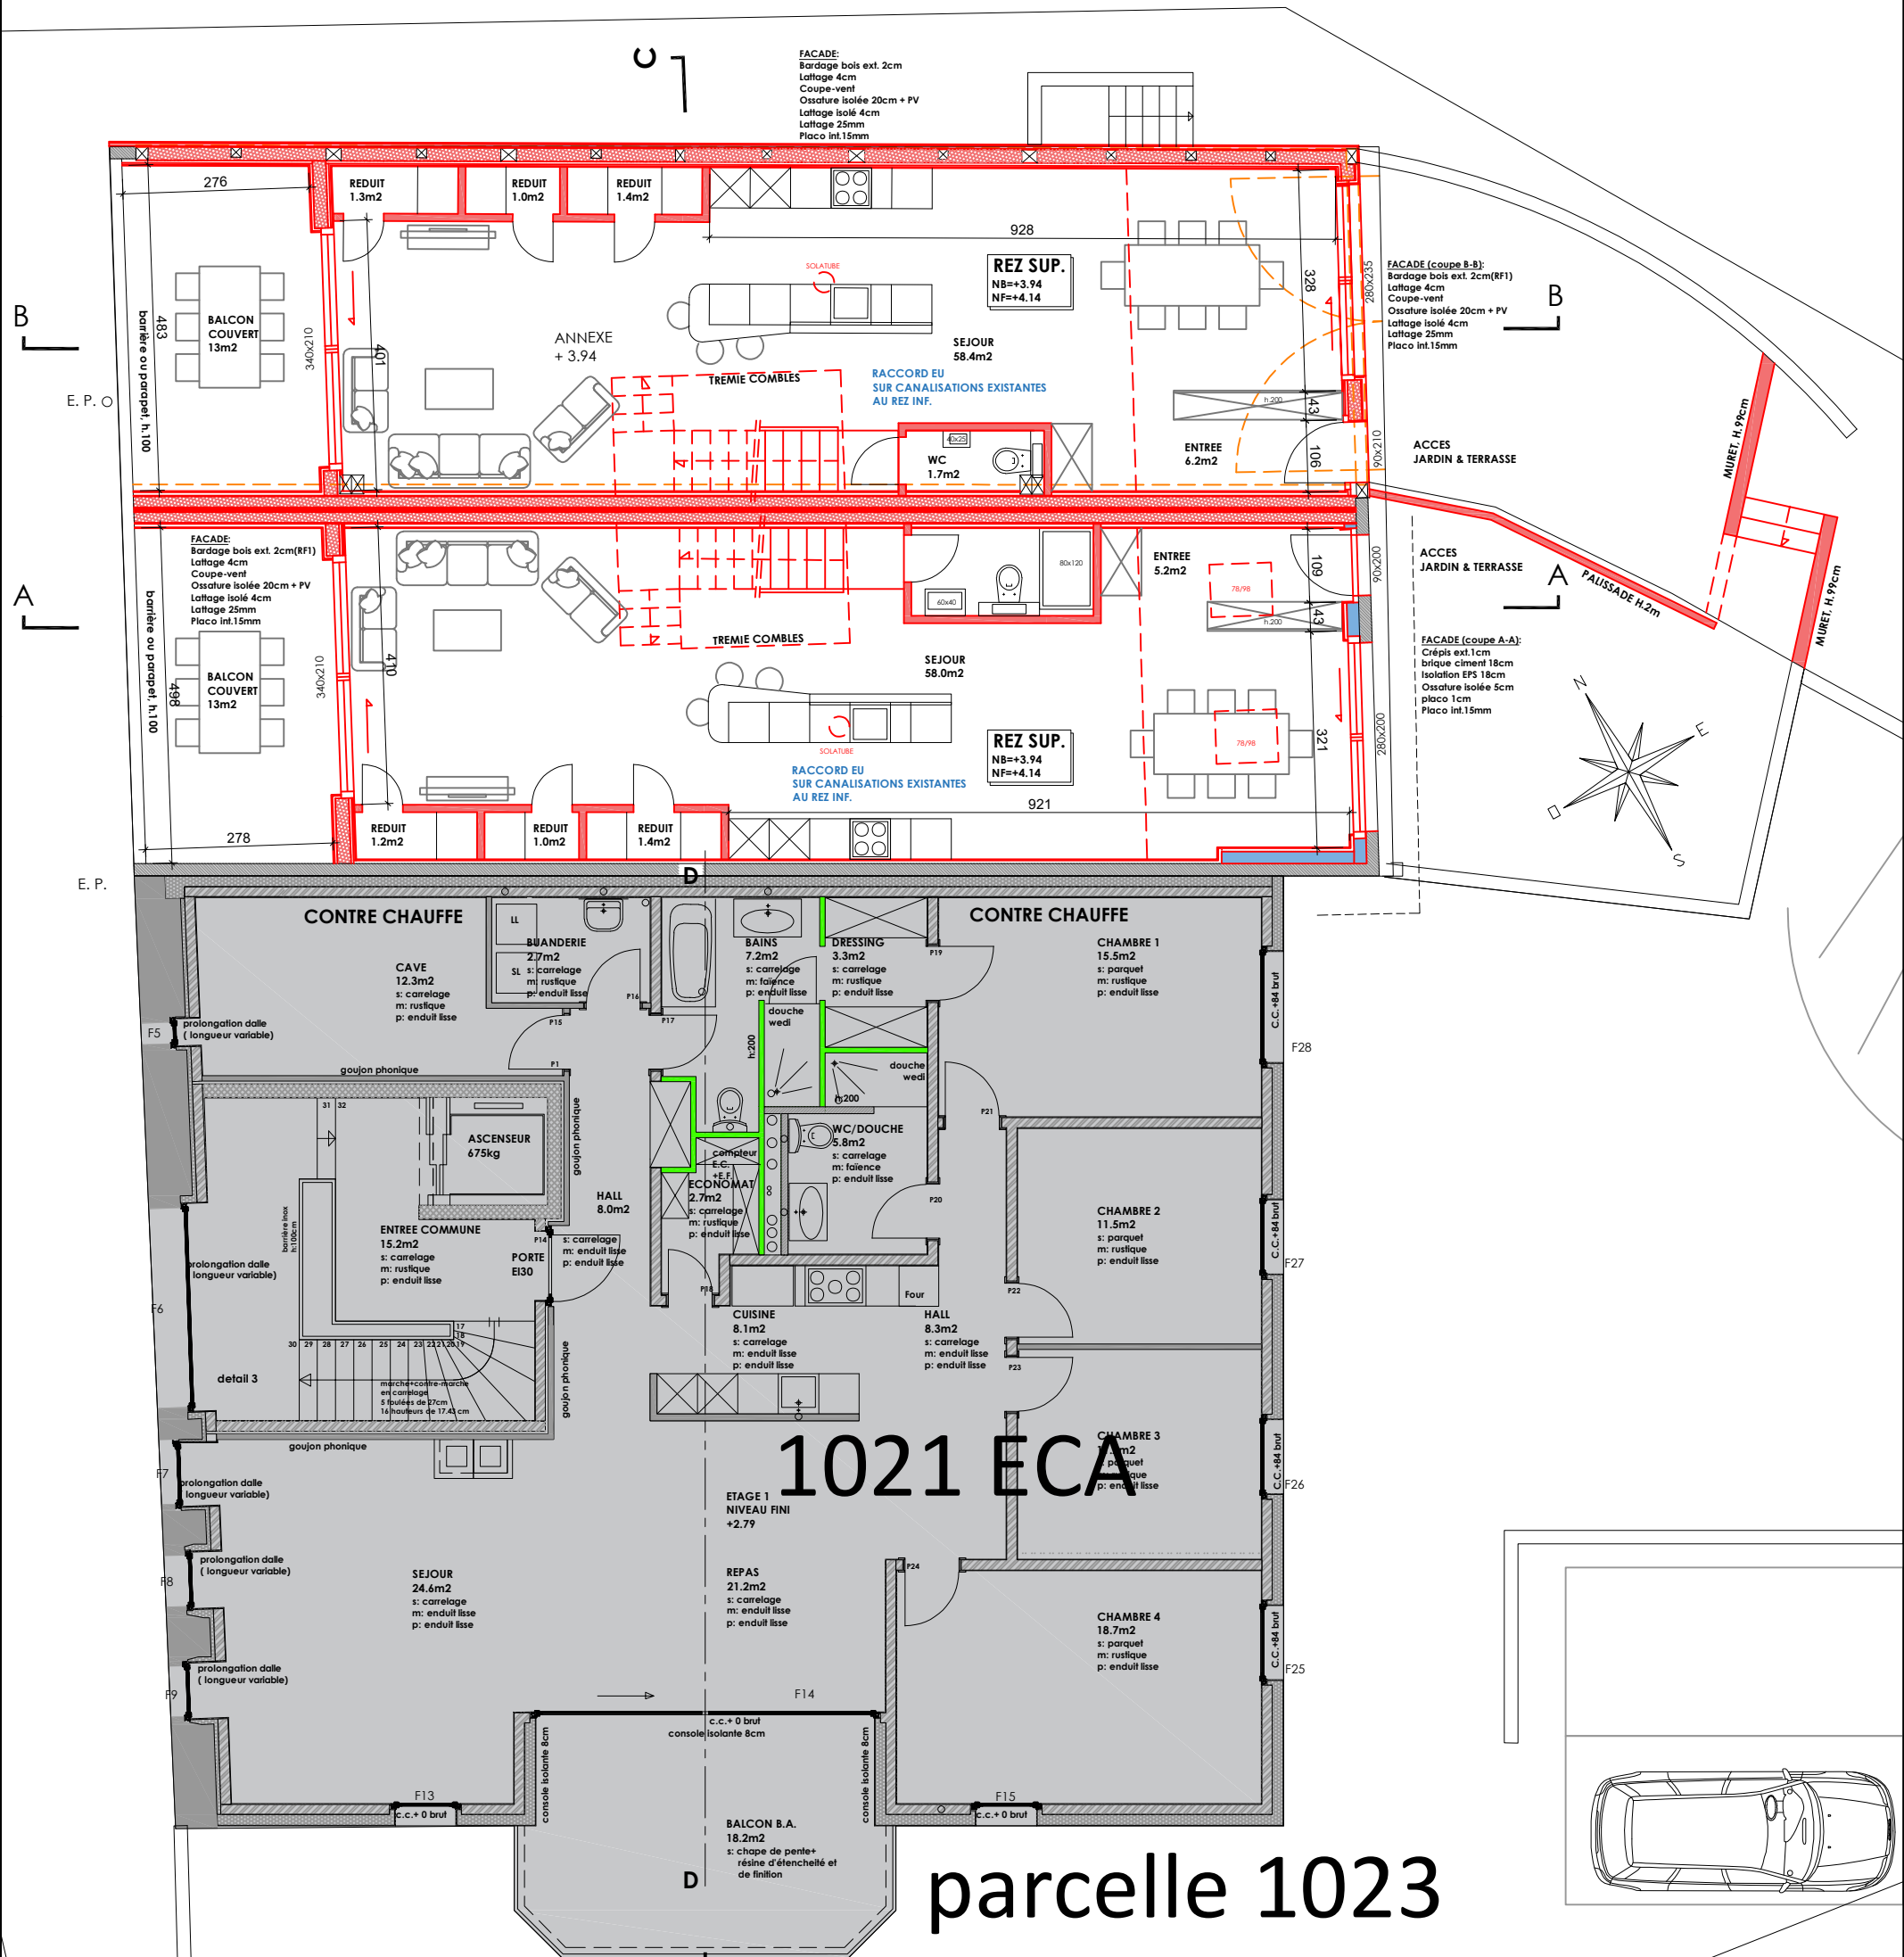

EXISTANT A CONSTRUIRE A DEMOLIR

OBJET DE L'ENQUÊTE (Camac 246'237)

TRANSFORMATION DU BAT. N° 1021 ECA
- Création de 2 logements dans l'annexe
- Velux en toiture

REZ SUPERIEUR

ADRESSE DE L'OUVRAGE:
Route d'Oulens 3
1376 Eclagnens
PARCELLE: 1023
ECHELLE: 1-100 (A3)
DATE: 2025-11-17

atelier devaud
architecture
Rue de la Chapelle 1 • CH-1037 Etagnières
T. 021/732 24 64 • F. 021/732 24 65 • M. 079/467 29 61
info@atelierdevaud.ch • www.atelierdevaud.ch

PROPRIETAIRE :
PPE 1023-1 à 1023-5
Nathalie et Christian BEZENCON
administrateur:
Christian BEZENCON