

COMMUNE DE GOUMOËNS

Localité de Goumoens-la-Ville

PLAN 1

Coordonnées moyennes: 2'536'235 / 1'167'995

Propriétaire: **FORNALLAZ Serge****DESIGNATION CADASTRALE**

Parcelle n° 241 - "Chemin Sur Fontaine 6"

| | |
|----------------------|----------------------------------|
| Habitation n° 273 | 126 m ² |
| Garage n° 274 | 17 m ² |
| Bassin | 34 m ² |
| Autre revêtement dur | 213 m ² |
| Jardin | 872 m ² |
| | <hr/> 1'262 m ² <hr/> |

SERVITUDE

aucune

Propriétaires voisins :

| | | |
|----------|-----|---|
| Parcelle | 58 | BEZENÇON Fabienne Sandrine et BEZENÇON Jean-Luc |
| Parcelle | 60 | DMO Invest SA et ORLLATI Destan |
| Parcelle | 234 | MOIX Jean-Daniel et MOIX Lucienne |
| Parcelle | 236 | BEERENS Claire-Lise et BEERENS Yves |
| Parcelle | 240 | FRANSSEN Claude et FRANSSEN Corine |
| Parcelle | 374 | PPE 374-1 et PPE 374-2 : PALICASA Sàrl |
| Parcelle | 375 | PPE 375-3, CAUCHIE Thomas Christian Pierre et CAUCHIE Corinne Angèle et PPE 375-4, PROKSCH Clemens et PROKSCH Alice |

Zone du village, secteur B

Secteur de protection des eaux : üB / Degré de sensibilité au bruit : III

Pas de note au recensement architectural

Limite des constructions : ne concerne pas le projet

La réalisation du projet implique une mise à jour du plan du Registre Foncier

OBJET DE LA DEMANDE

Démolition et comblement d'une piscine

Construction d'un cabanon de jardin avec jacuzzi intérieur


Demande d'application de l'art. 75 du RPGA de Goumoens-la-Ville (dépendances)

PLAN DRESSE POUR DEMANDE D'AUTORISATION DE CONSTRUIRESébastien Hämmerli / Inés Sancho Dupraz
Ingénieurs géomètres brevetés

Le propriétaire:


ALPHA-GEO
ingénieurs et géomètres sa
Succ. de Courdesse & Associés SA
Praz-Palud 7 | CP 14 | 1040 Echallens
tél 021 886 22 44 | echallens@alpha-geo.ch
www.alpha-geo.ch

Echallens, le 23 avril 2026

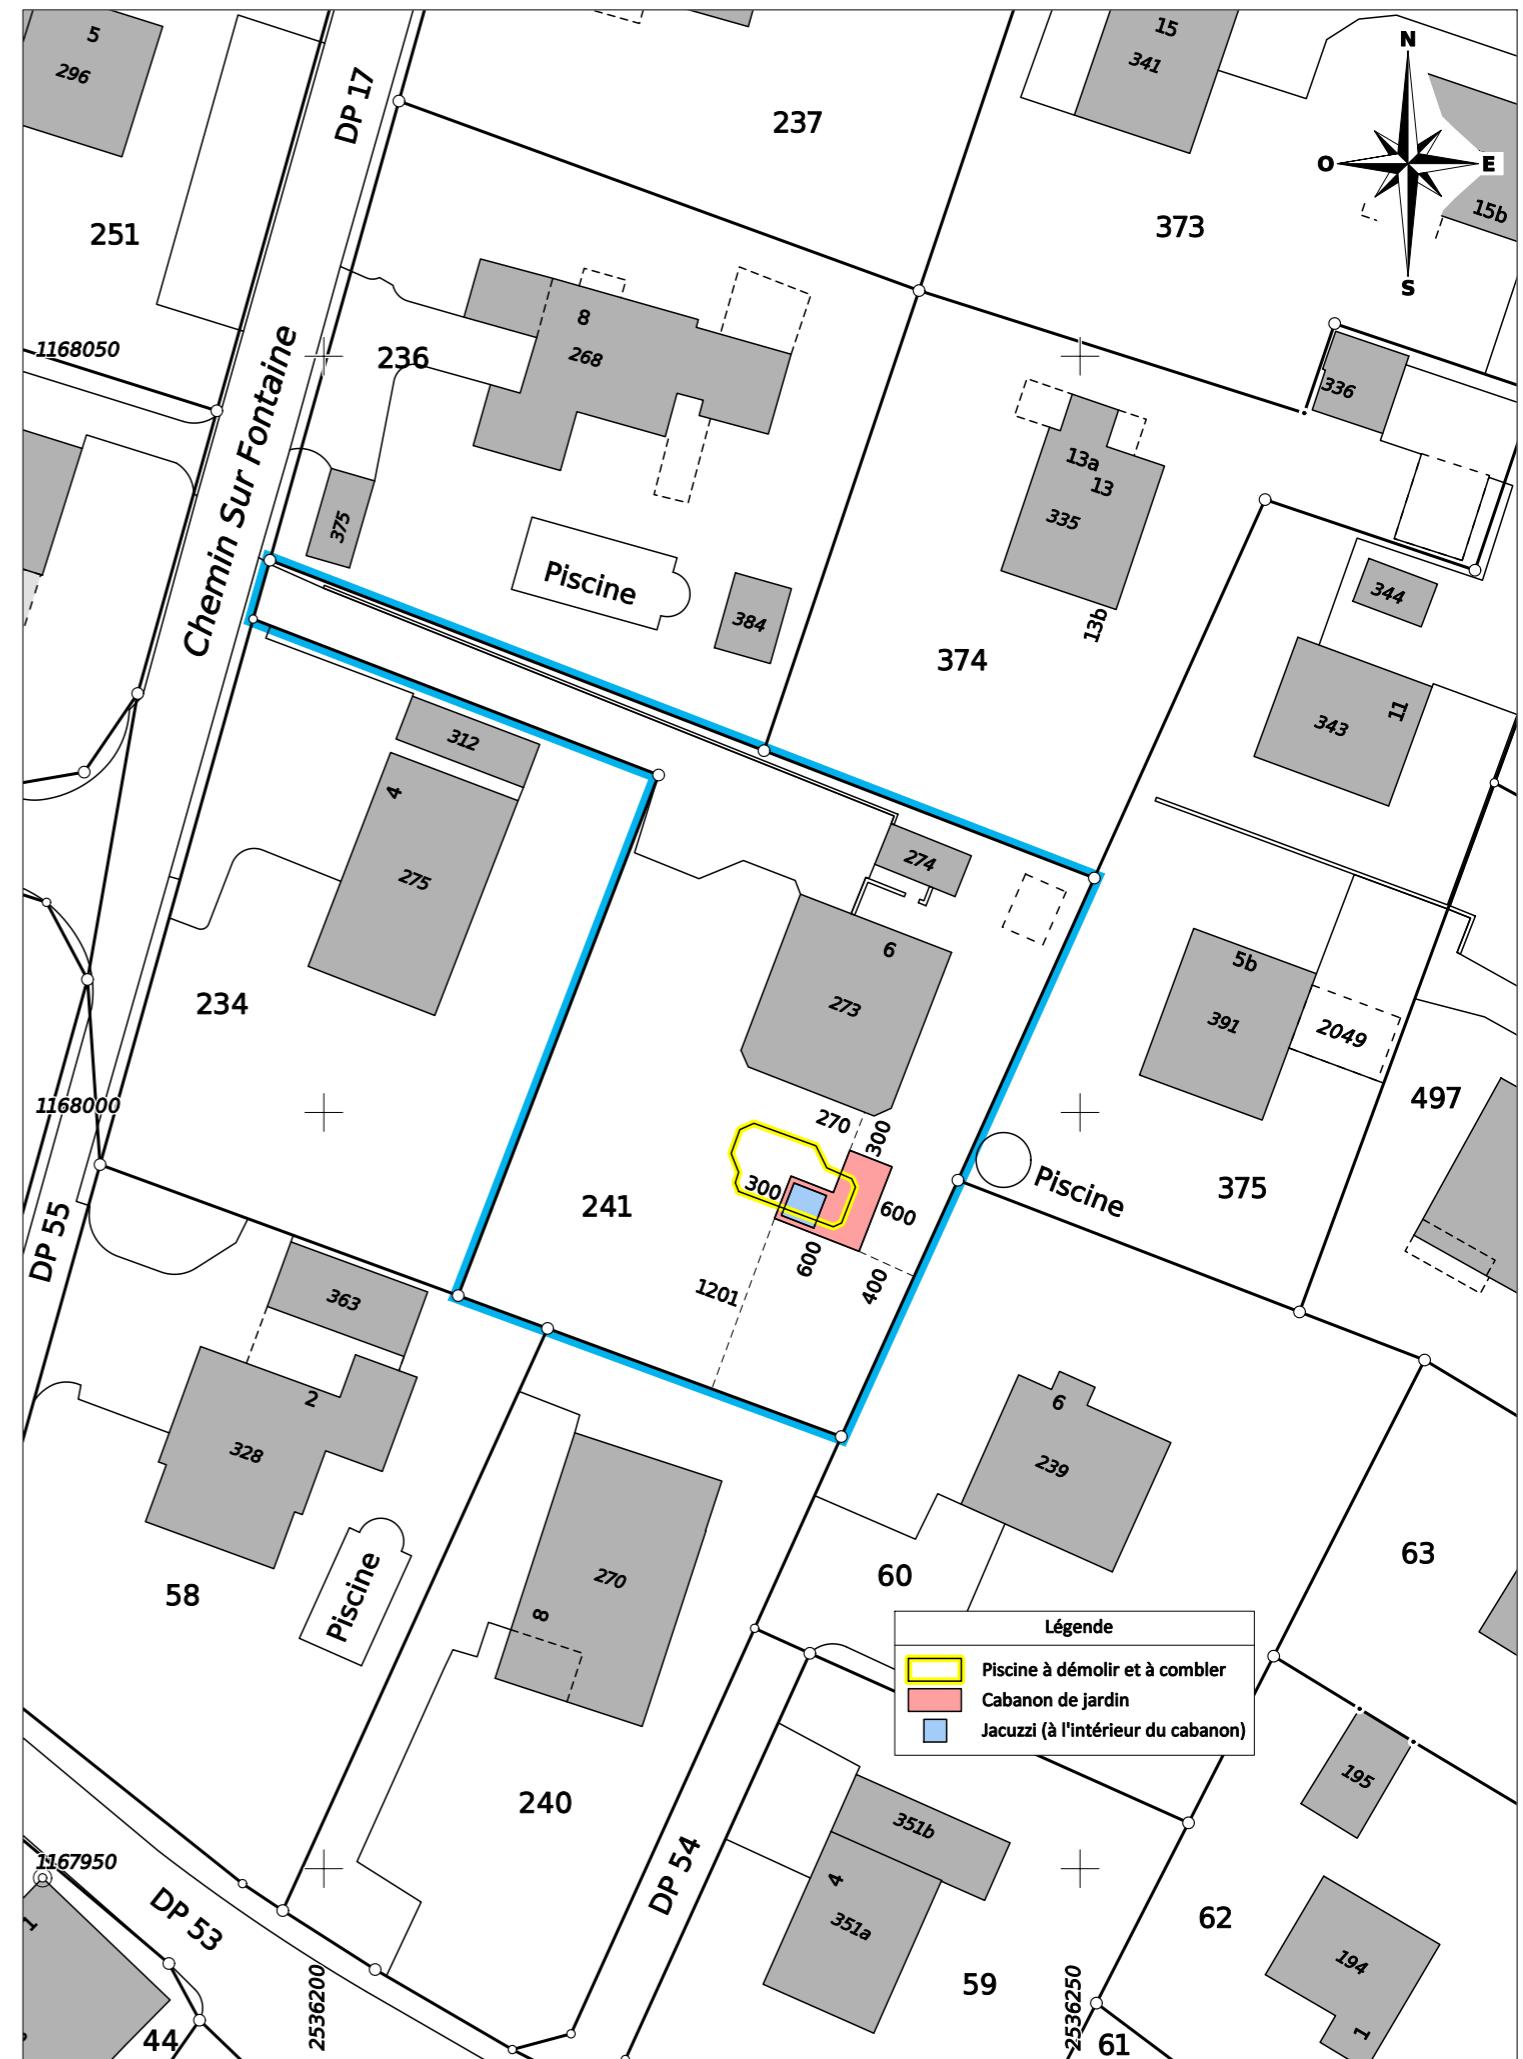

ALPHA-GEO - Ingénieurs et Géomètres SA

DT n° 5541-116 - Echallens, le 23 avril 2026

1:500

Mensuration numérique

Source : Géodonnées Etat de Vaud du 21/04/2026