


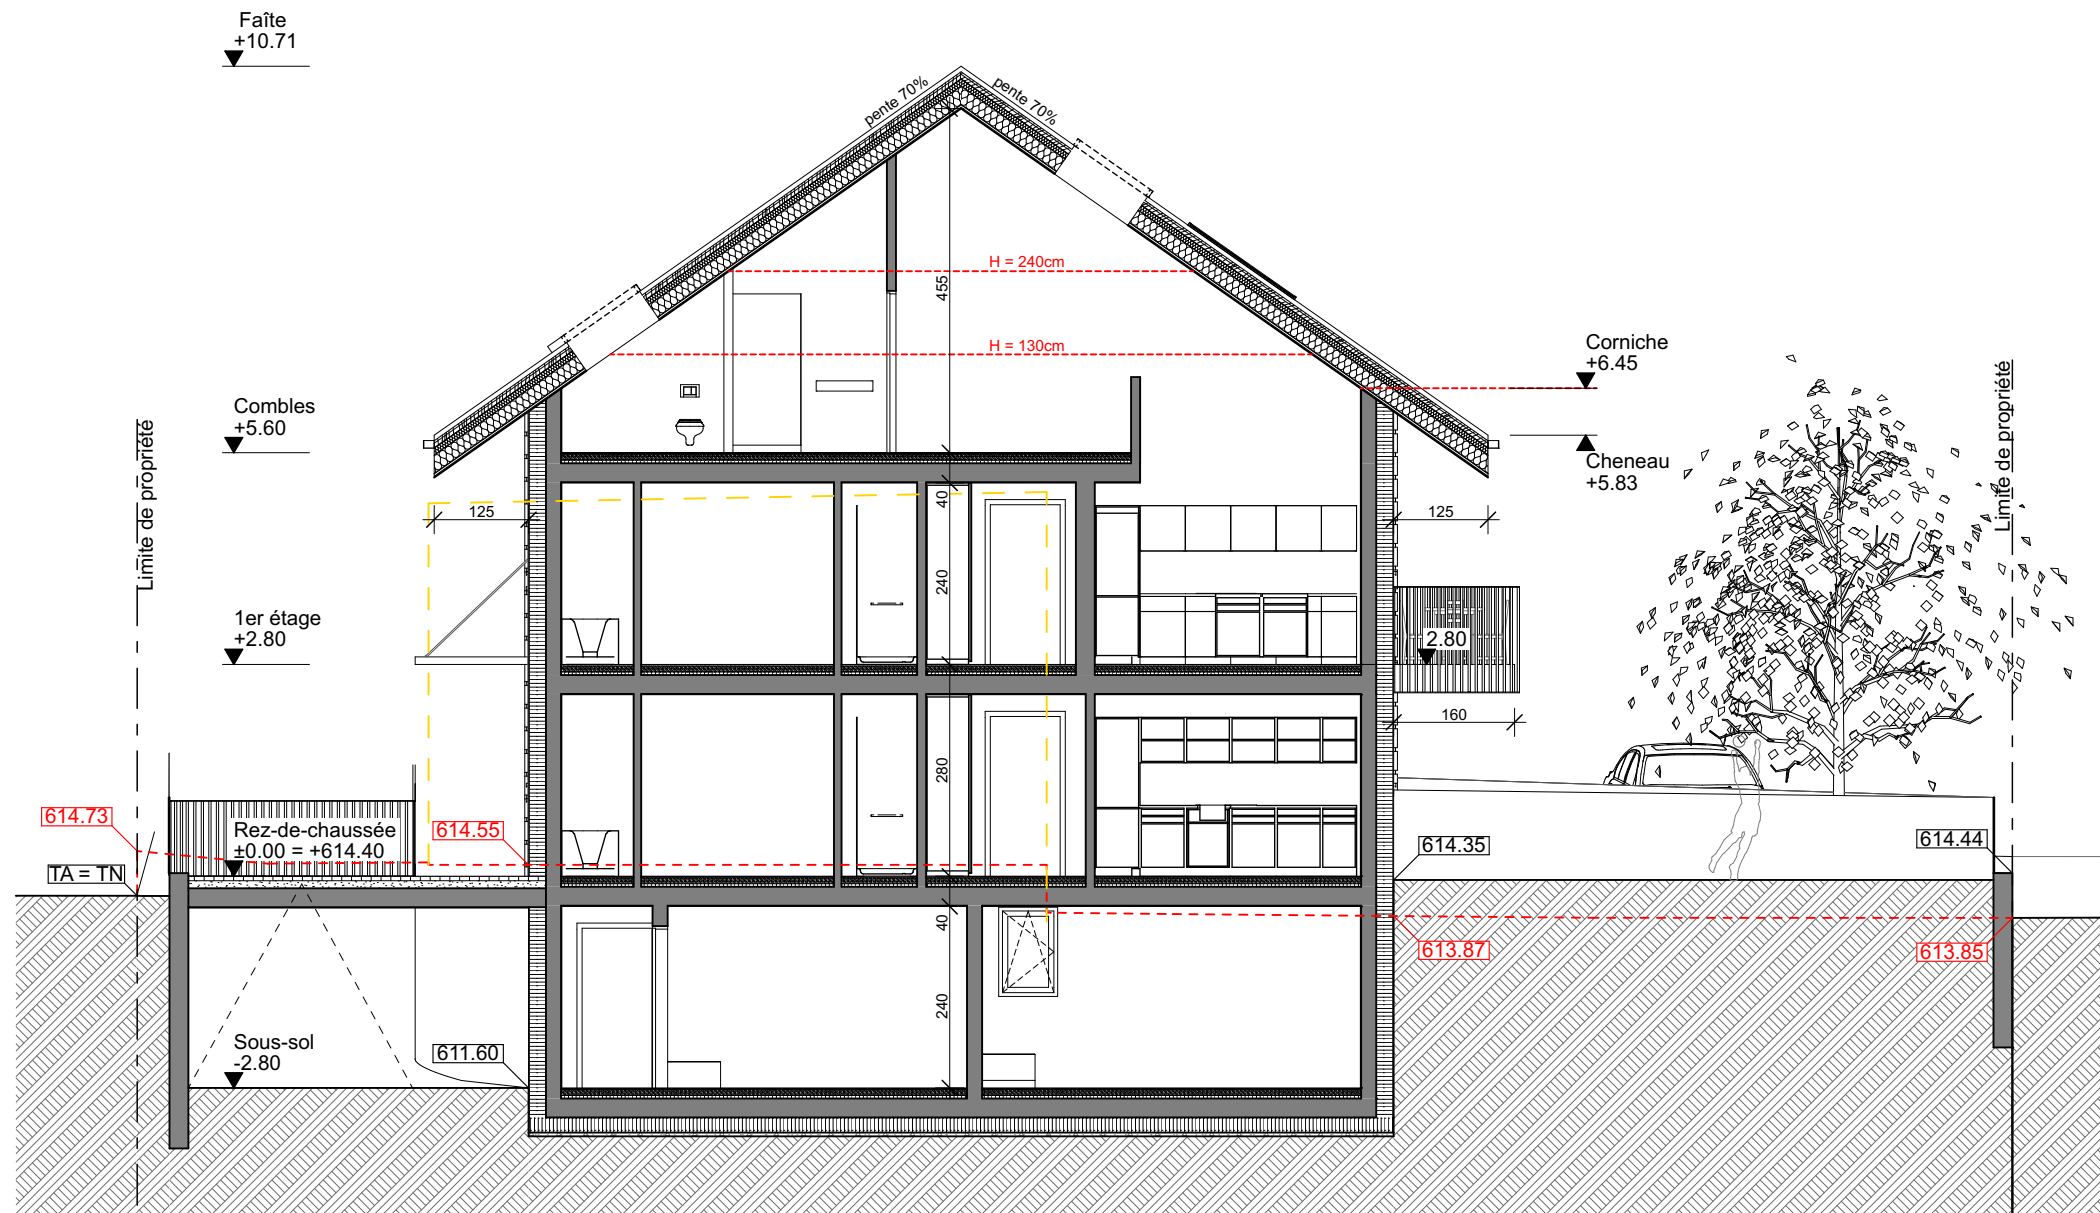

176GG

Coupe AA

Démolition d'un bâtiment et construction de 4 appartements
Parcelle n°145 - Ch. des Charbonnières 2 - Goumoëns

CAMAC: 246798

Propriétaires

à démolir
à construire

Niveau rez-de-chaussée = +0.00 614.40m

Architecte

plans à l'échelle 1:100, 1:1 A3 | 08.06.26