LE MOULIN

D'ECLAGNENS

lemoulin declagnens

REZ-DE-CHAUSSÉE 050.00 55-10

LE MOULIN ET LA MOULINETTE

EXECUTION

ECHELLE	1/100
DATE D'IMPRESSION :	20.03.2015
DATE	25.09.2014
FORMAT	---
DESSINATEUR	mj

PLAN D'ORIENTATION

PROPRIETAIRE
MAITRE DE L'OUVRAGE

TEL.
FAX.

MANDATAIRES

TEL.
FAX.

ALTITUDE DE REFERENCE ± 0.00 = ???

FEHLMANN ARCHITECTES
Place du Casino 2, 1110 Morges TEL: 021 811.35.60
e-mail: info@farch.ch FAX: 021 811.35.61

MODIFICATIONS
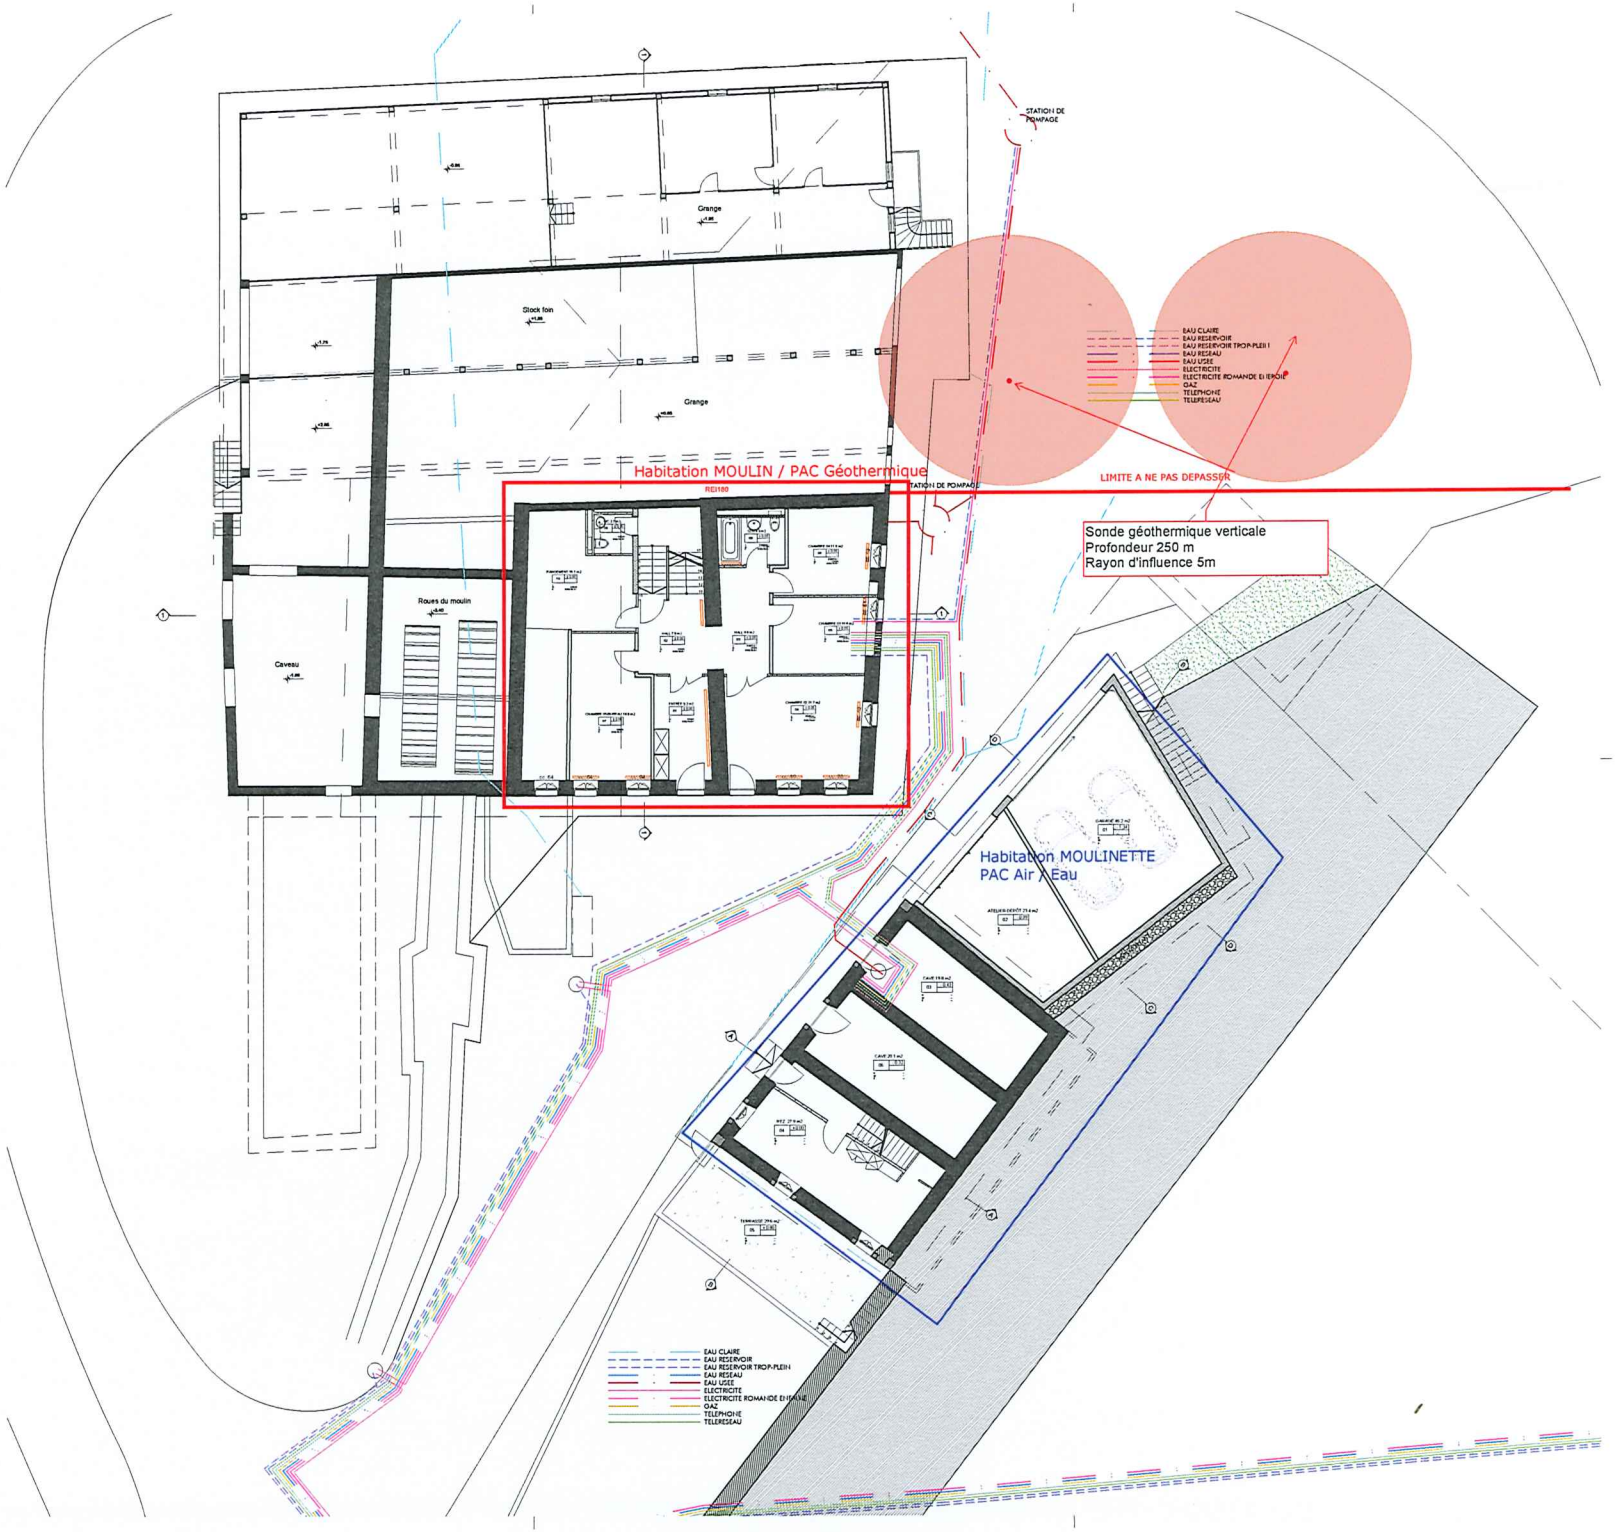
INDICE	DATE	DESS.	NATURE DE LA MODIFICATION	INDICE	DATE	DESS.	NATURE DE LA MODIFICATION