

# 050.00 AU MOULIN - ECLAGNENS

INSTALLATION DE 2 SONDES GÉOTHERMIQUES ET DE 2 POMPES À CHALEURS AINSI QU'É DE PANNEAUX PHOTOVOLTAÏQUES

ADRESSE  
LE MOULIN 1  
1376 ECLAGNENS

PARCELLE (S)  
No 1001 / 1048

PROPRIÉTAIRE (S)  
SERGE FEHLMANN  
JEAN-LOUIS BEAUD

## IMPLANTATION PAC & SONDES


ENQUÊTE

41-11

### INFORMATION

Echelle 1/100  
Date 07.03.2024  
Format 840x594  
Dessinateur (ices) MC  
Altitude de référence

### ORIENTATION

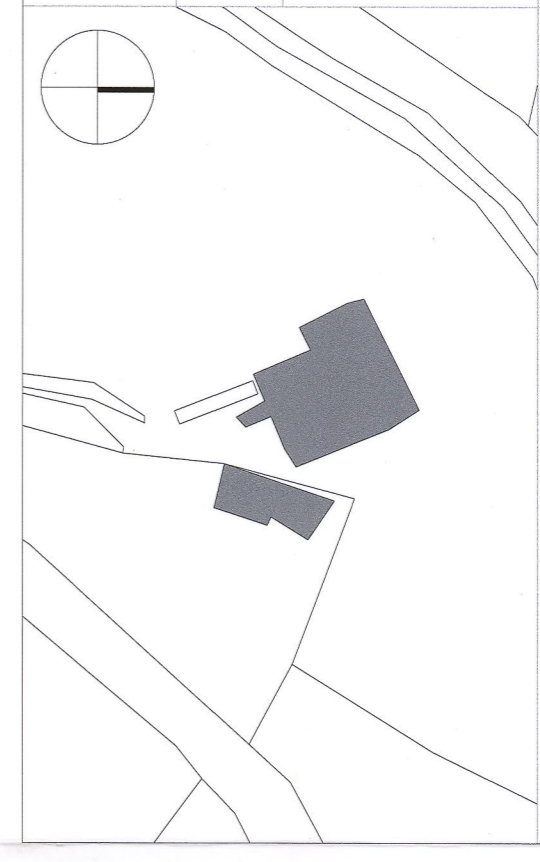

### FEHLMANN ARCHITECTES

PLACE DU COSMO 21 CH - 11900 ECLAGNENS (FR) 81 010 1000@FEHLMANN.CH

PROPRIÉTAIRE (S):


*Serge Beaud*

ARCHITECTE:

*Serge Beaud*


### LEGENDE ENQUÊTE

- EXISTANT
- A CONSTRUIRE
- A DEMOLIR

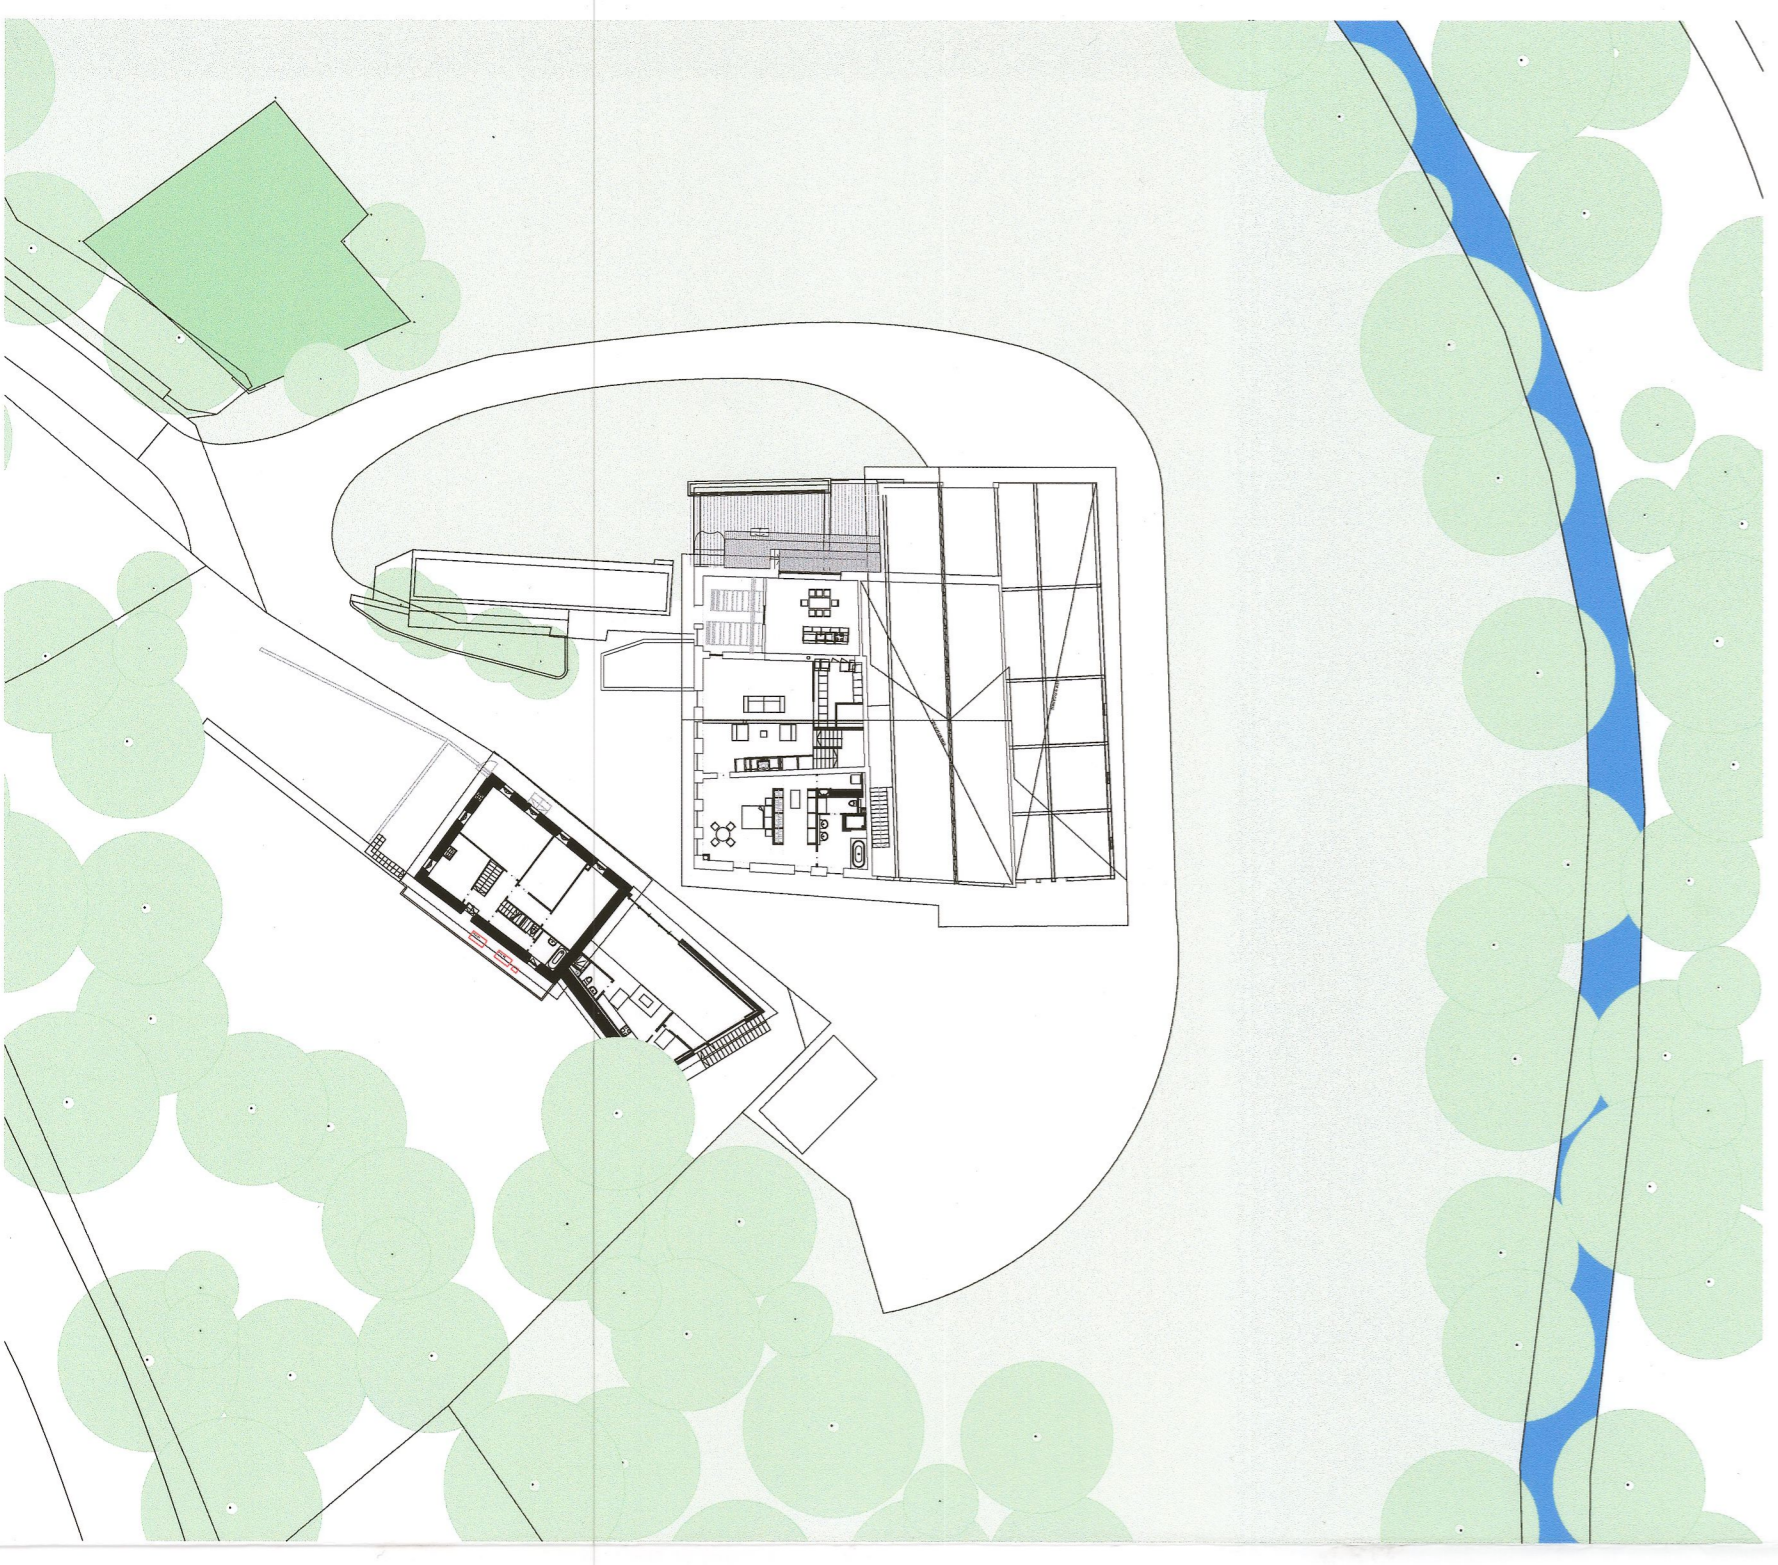


Situation

Rez (Le Moulin)

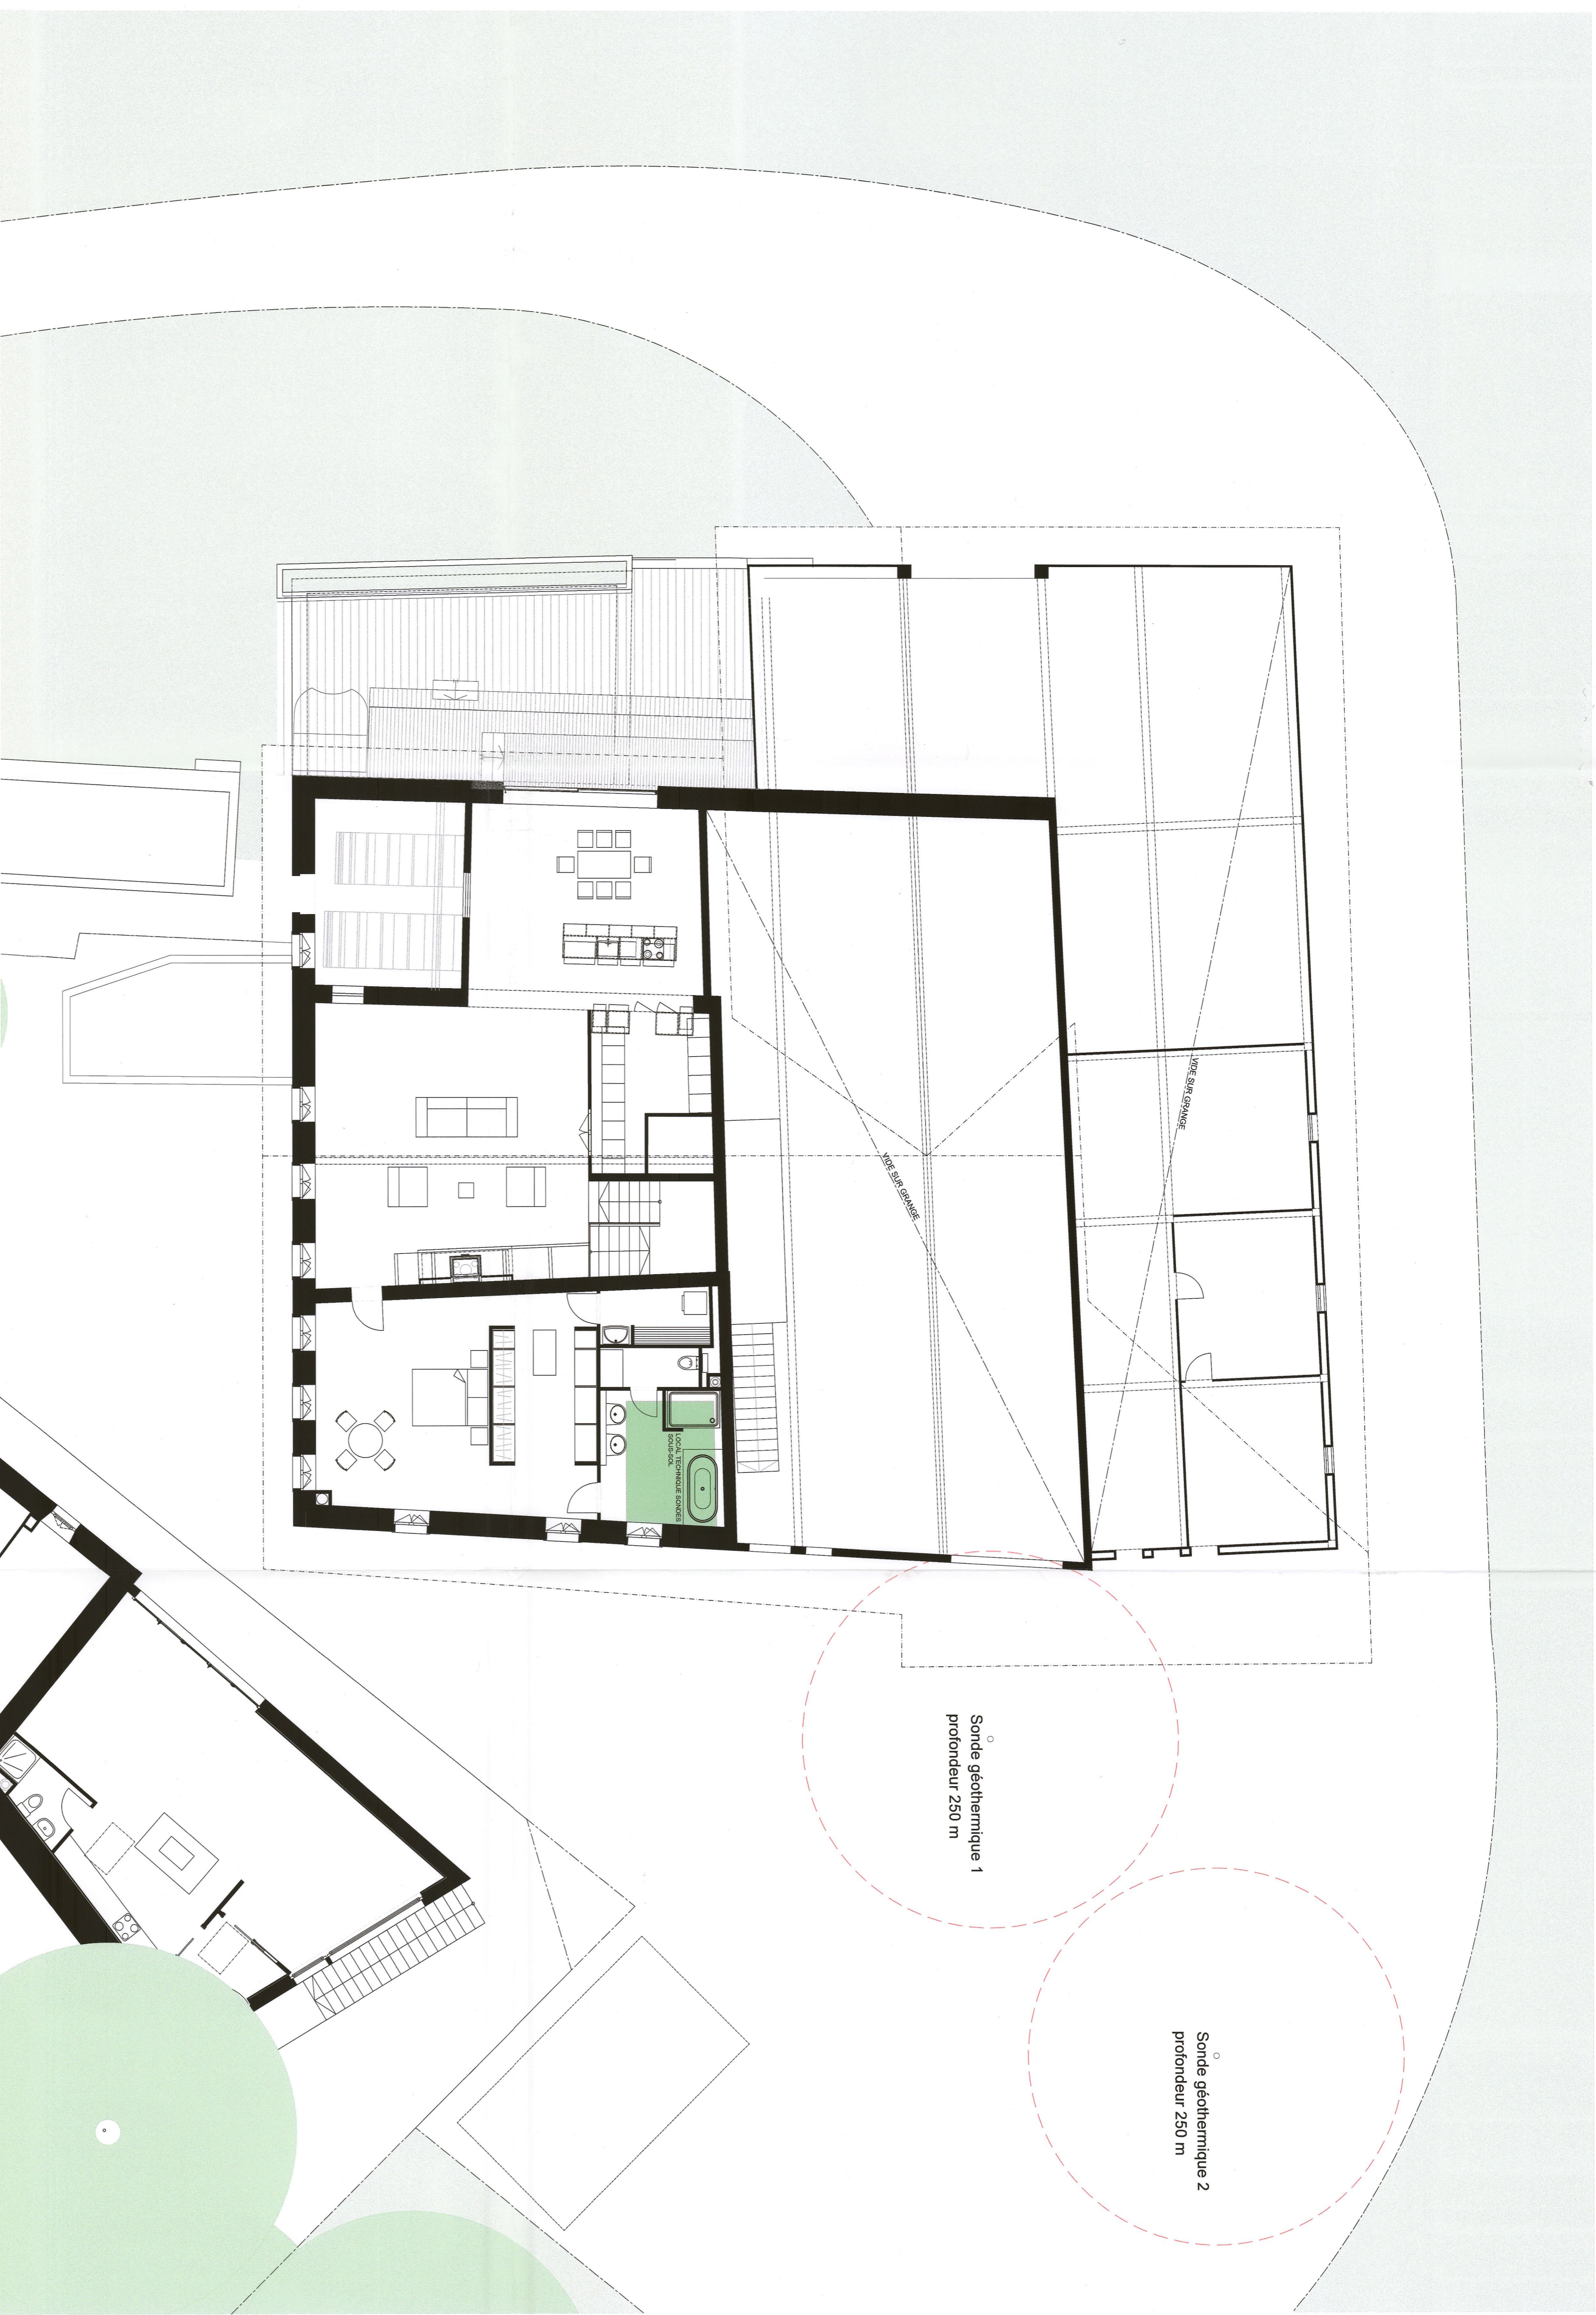

Façade Sud (La Moulinette)

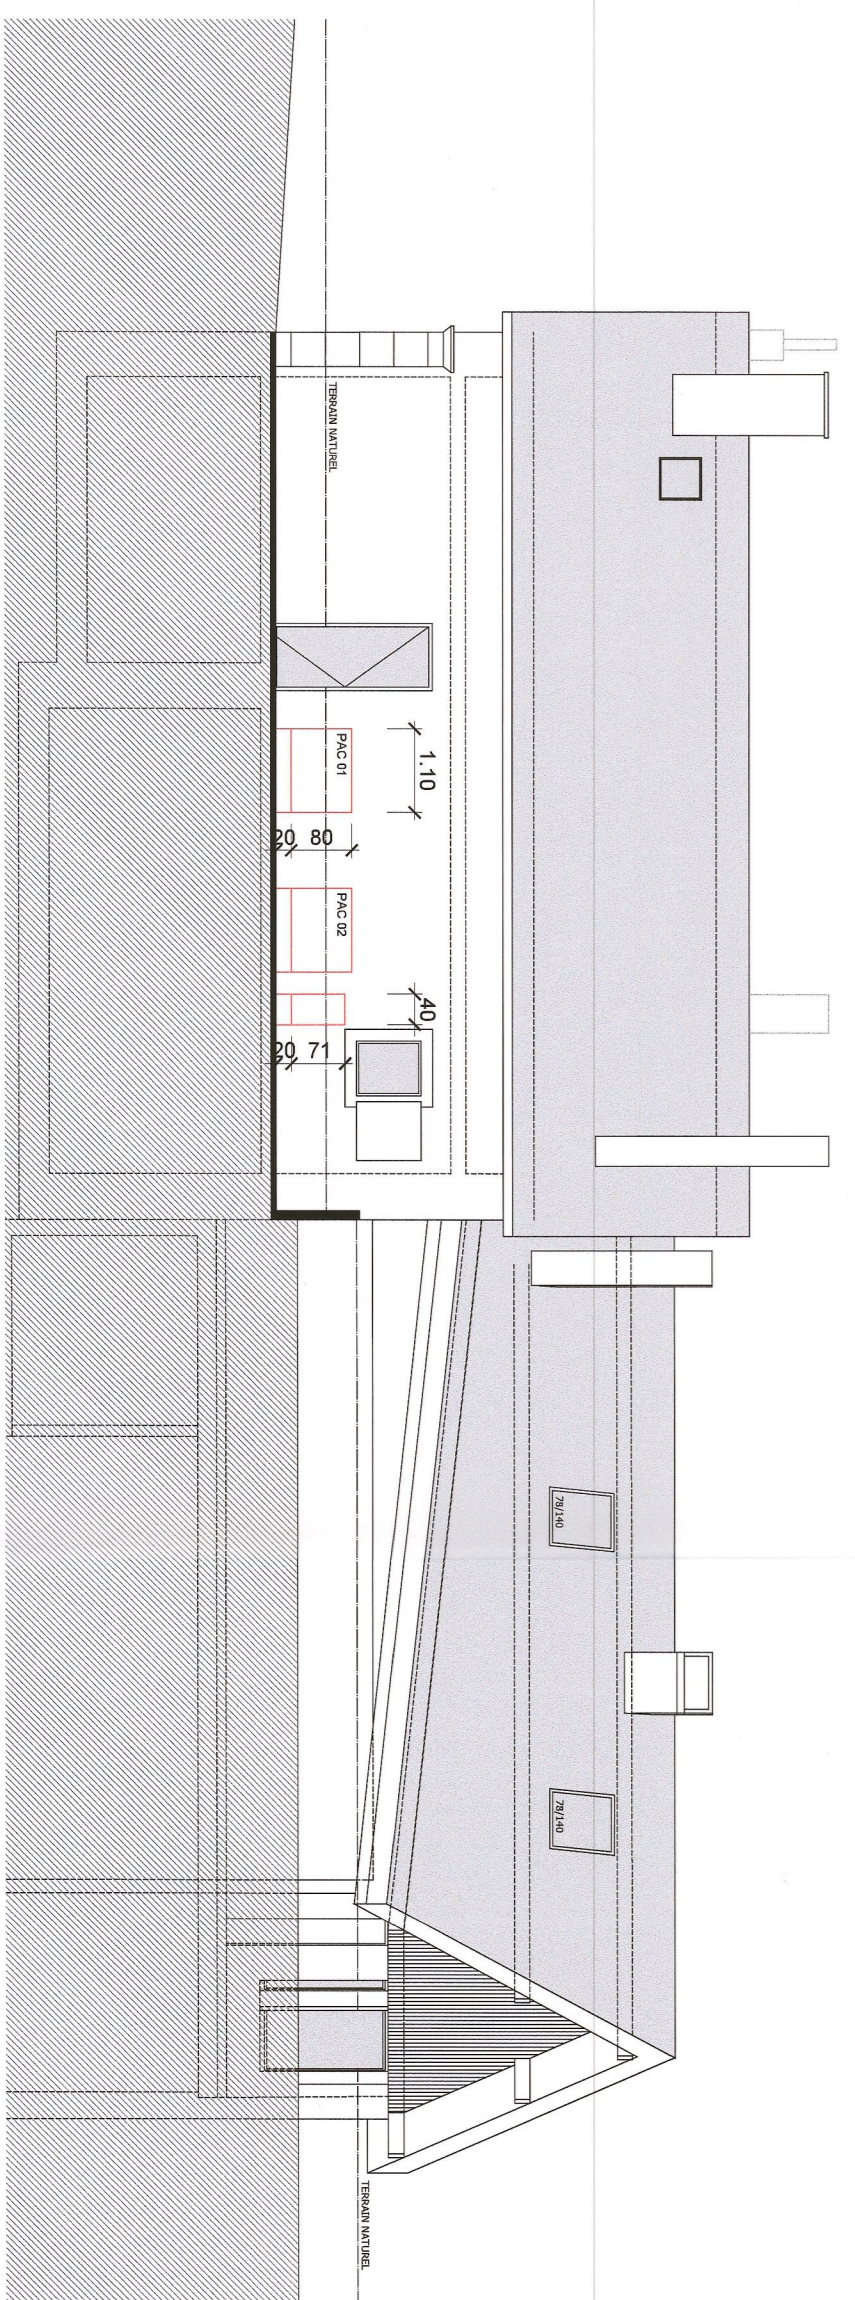

1er étage (La Moulinette)

