ROMANDE ENERGIE
Rue de Lausanne 53
1110 MORGES 1
Tél. (021) 802 91 11

COMMUNE de GOUMOENS
EMS Les Châteaux
Plan d'ensemble

Dessiné	24.09.2024 vdl
Modifié	
Modifié	
Echelle	1: 5000
MAN	007066
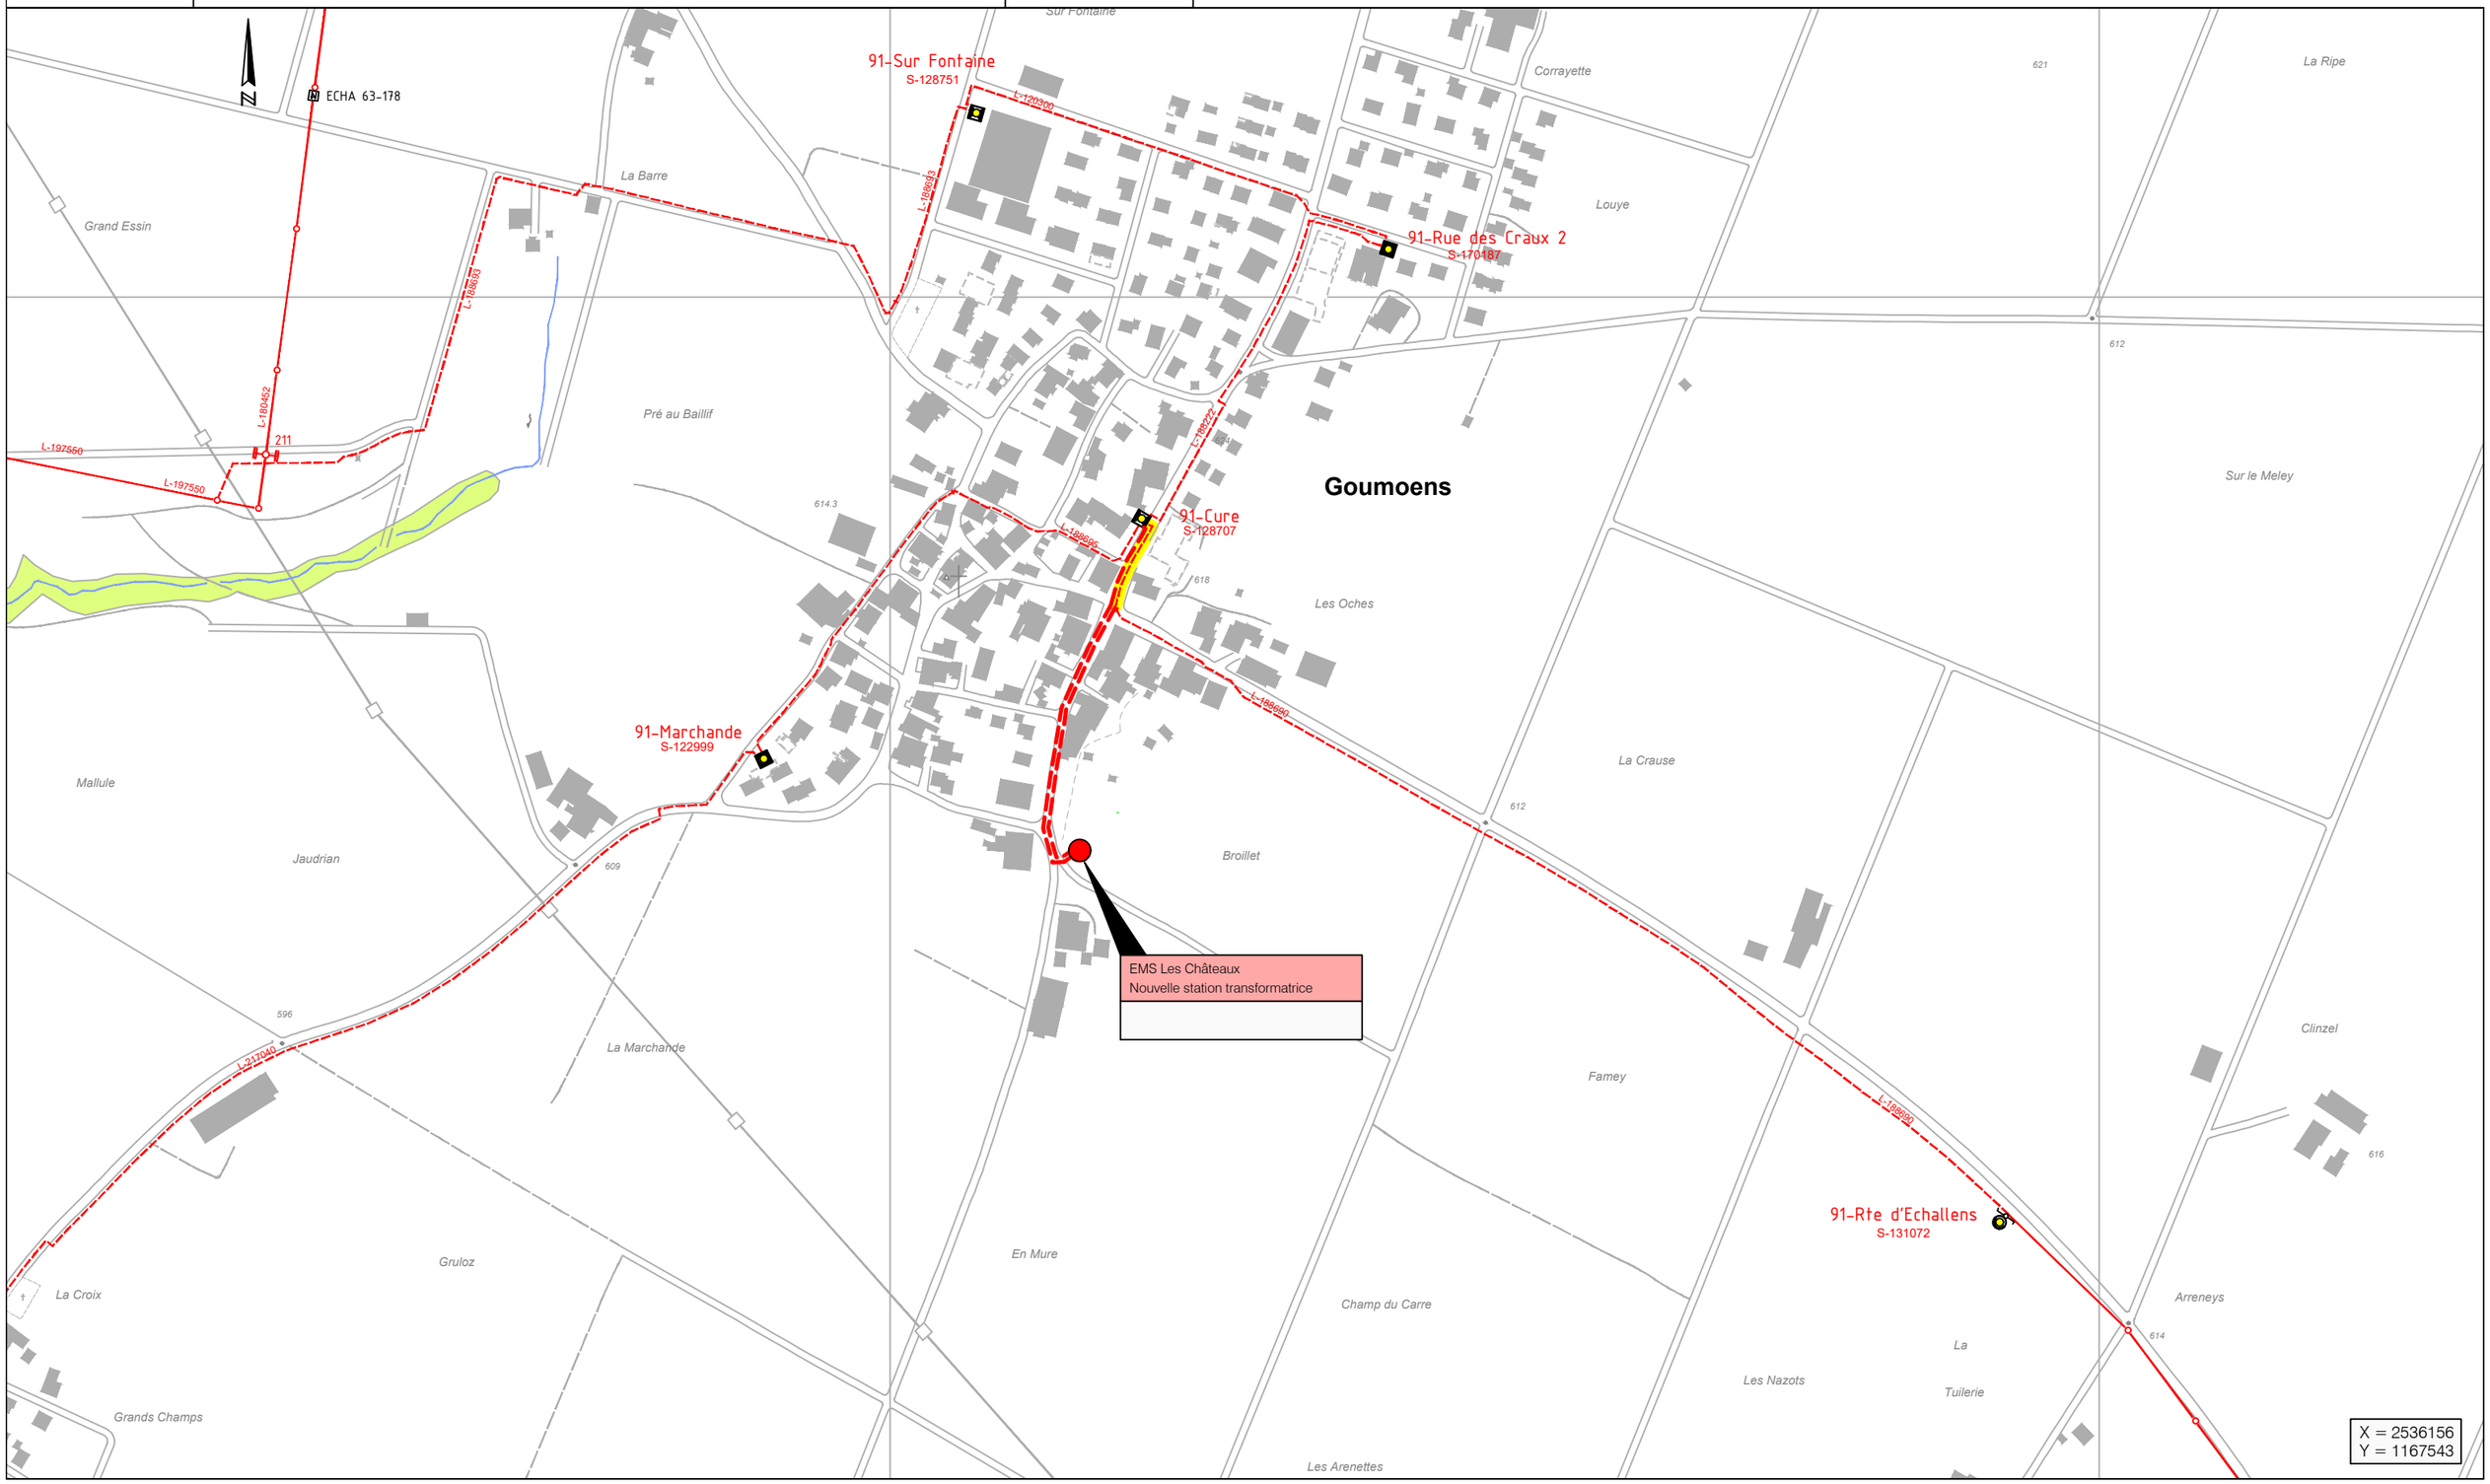
Station électrique projetée
Station électrique supprimée
Stations électriques existantes
Ligne souterraine projetée
Ligne aérienne projetée
Ligne à supprimer
Ligne souterraine existante
Ligne aérienne existante