

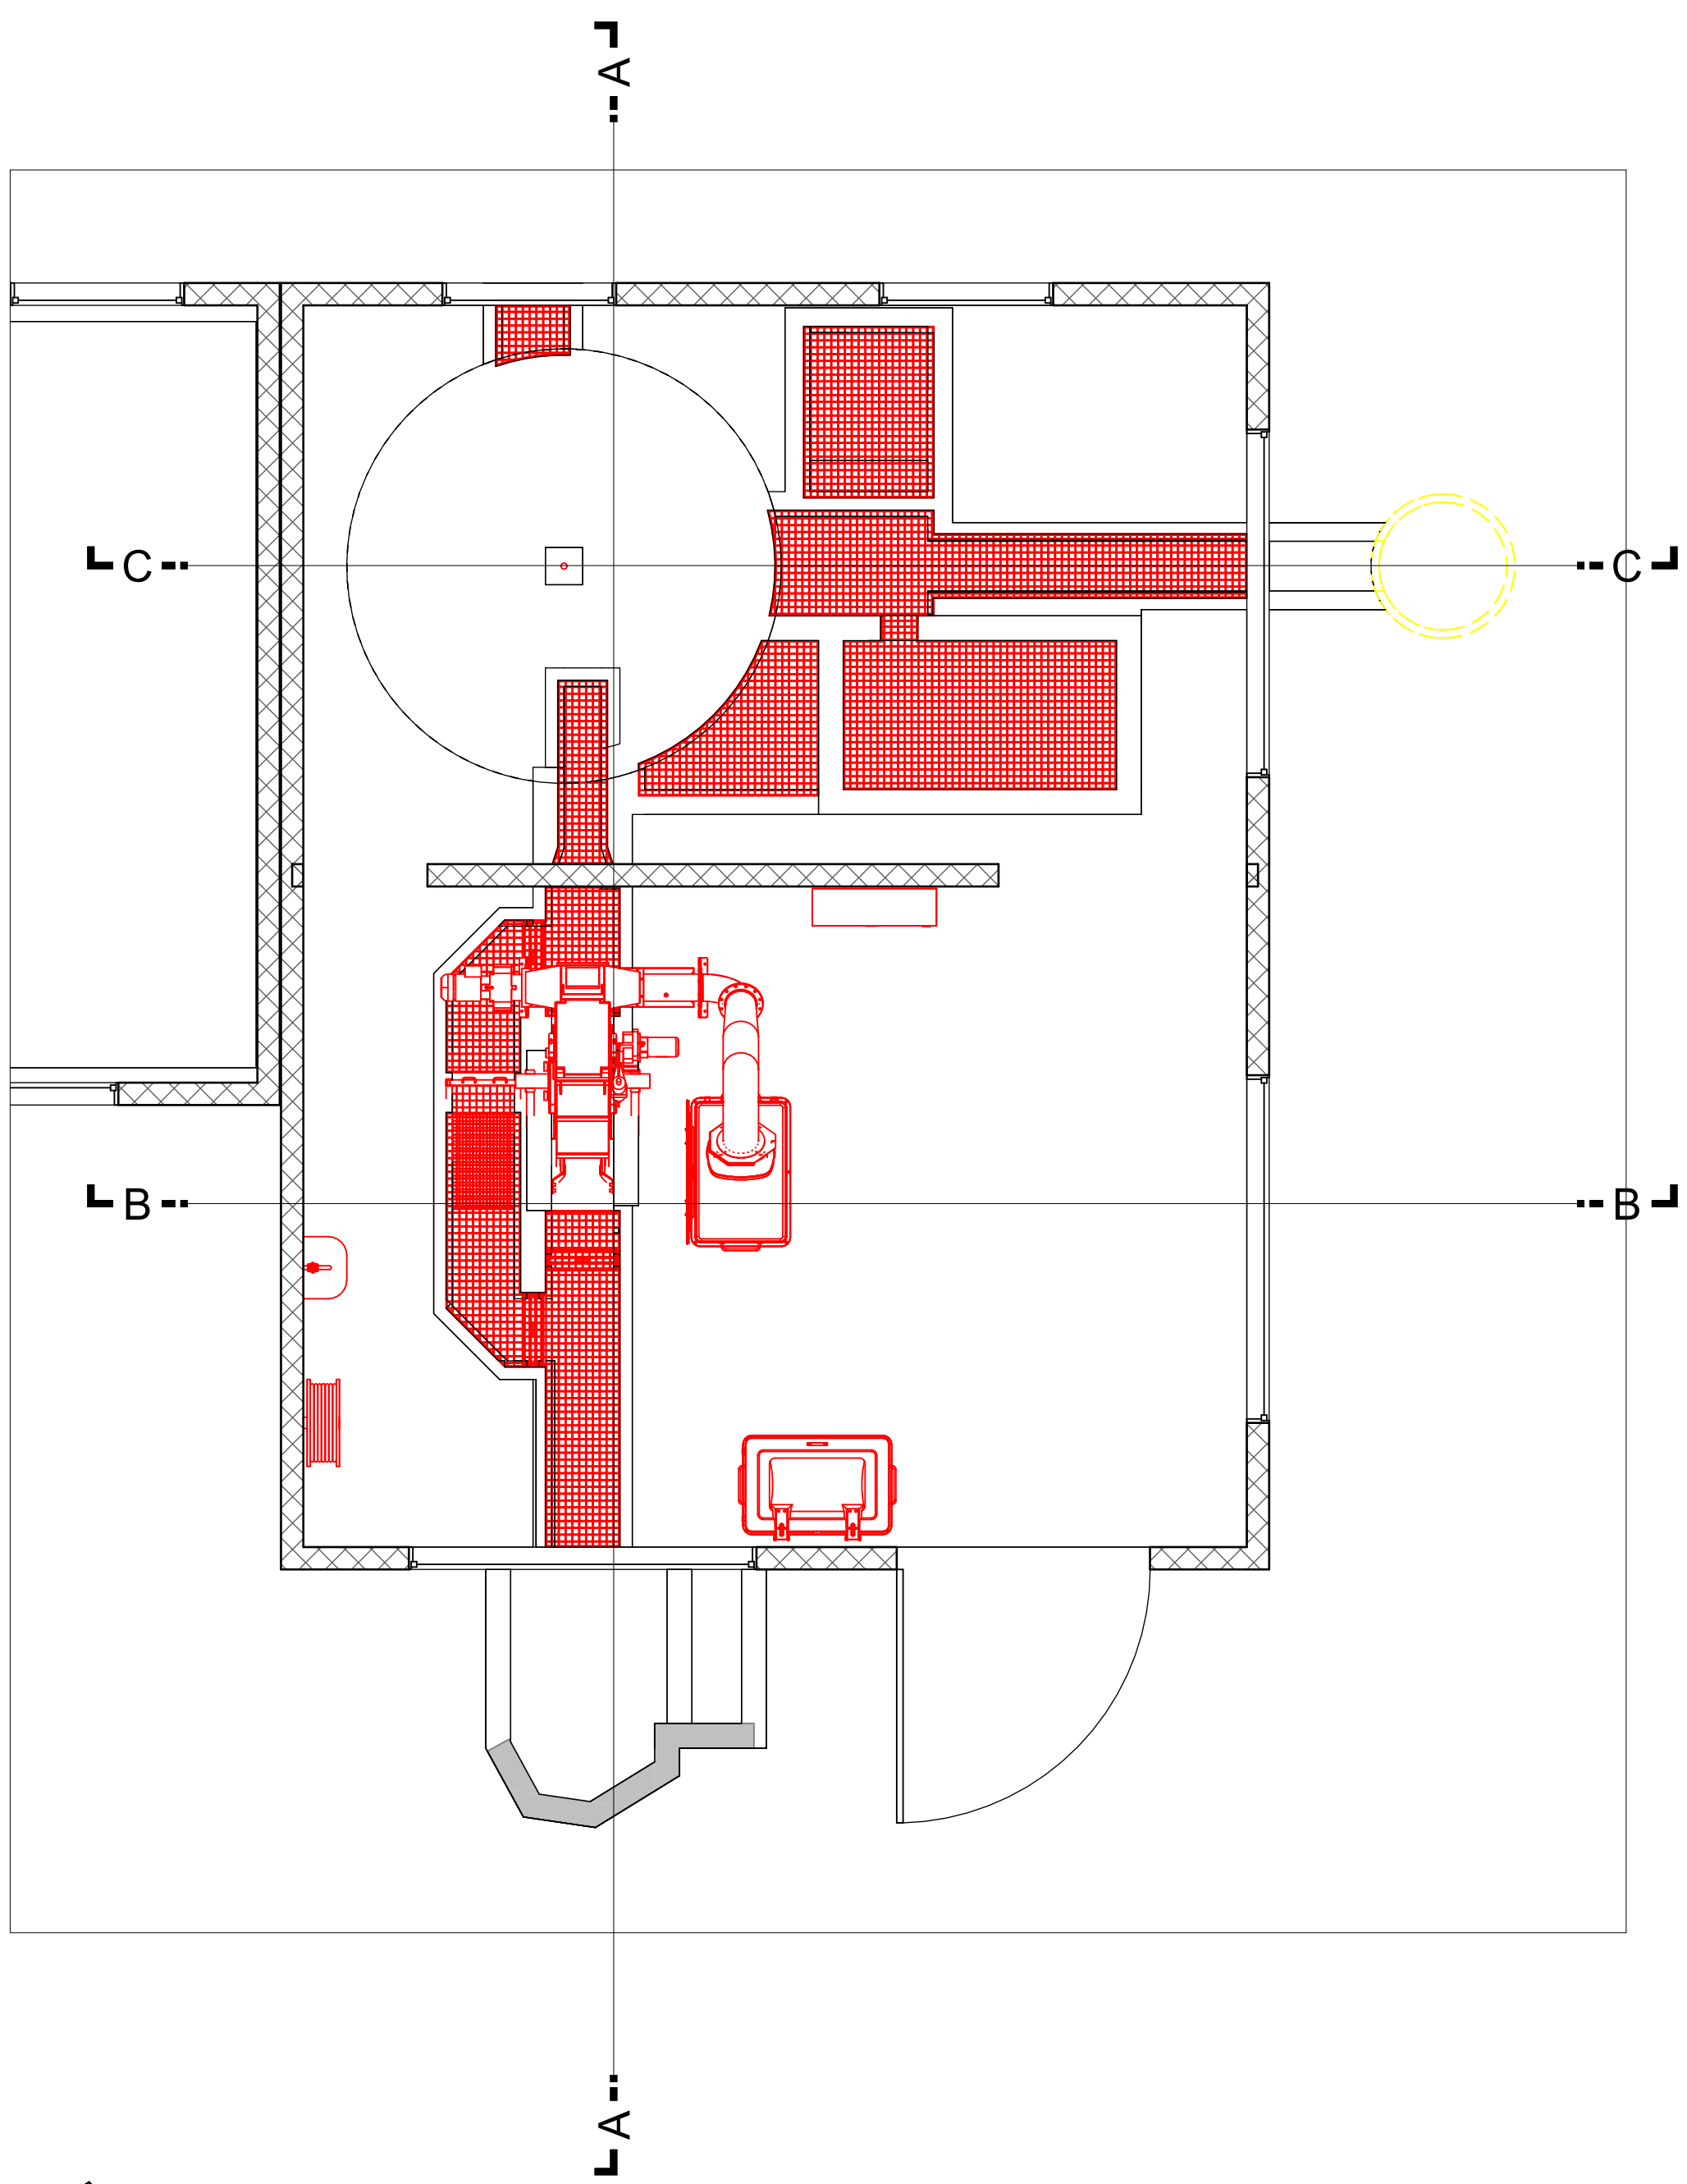



Etat(s) : STAP ECLAGNENS			
Référence interne du plan : 1472 PGPo (13846) 1472 PGPo interne du plan : 1472 PGPo (13846) 1472 PGPo interne du plan : 1472 PGPo (13846)			
Commune :	Eclagnens	Plan N° :	STA-ECL-33-RIB-PLA-2311
Echelle :	1:50 - 1:25	Format :	118,9 x 84,1 cm cm
Dessiné :	30/06/2025	PUU	30/06/2025
Phase :	ENQUETE		
Statut :	DEFINITIF		
STAP ECLAGNENS Local prétraitements Projet d'ouvrage			
Groupement Triton		Auteur du plan	
☐ PERRET-GENTIL SA Avenue des Découvertes 12 - CP 1651 Yverdon-le-Ban	☒ RIBI SA Avenue du Chêne 108a 1001 Lausanne	☐ CHAUD INGENIERES Vaud SA Avenue de Sorelin 20 1001 Lausanne	☐ L. RICHARD Ingénieries Caselle SA Rue du 9 Septembre 10 1201 Orbe

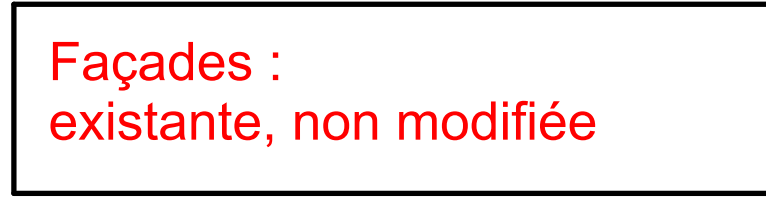


Vue en plan
1 : 50

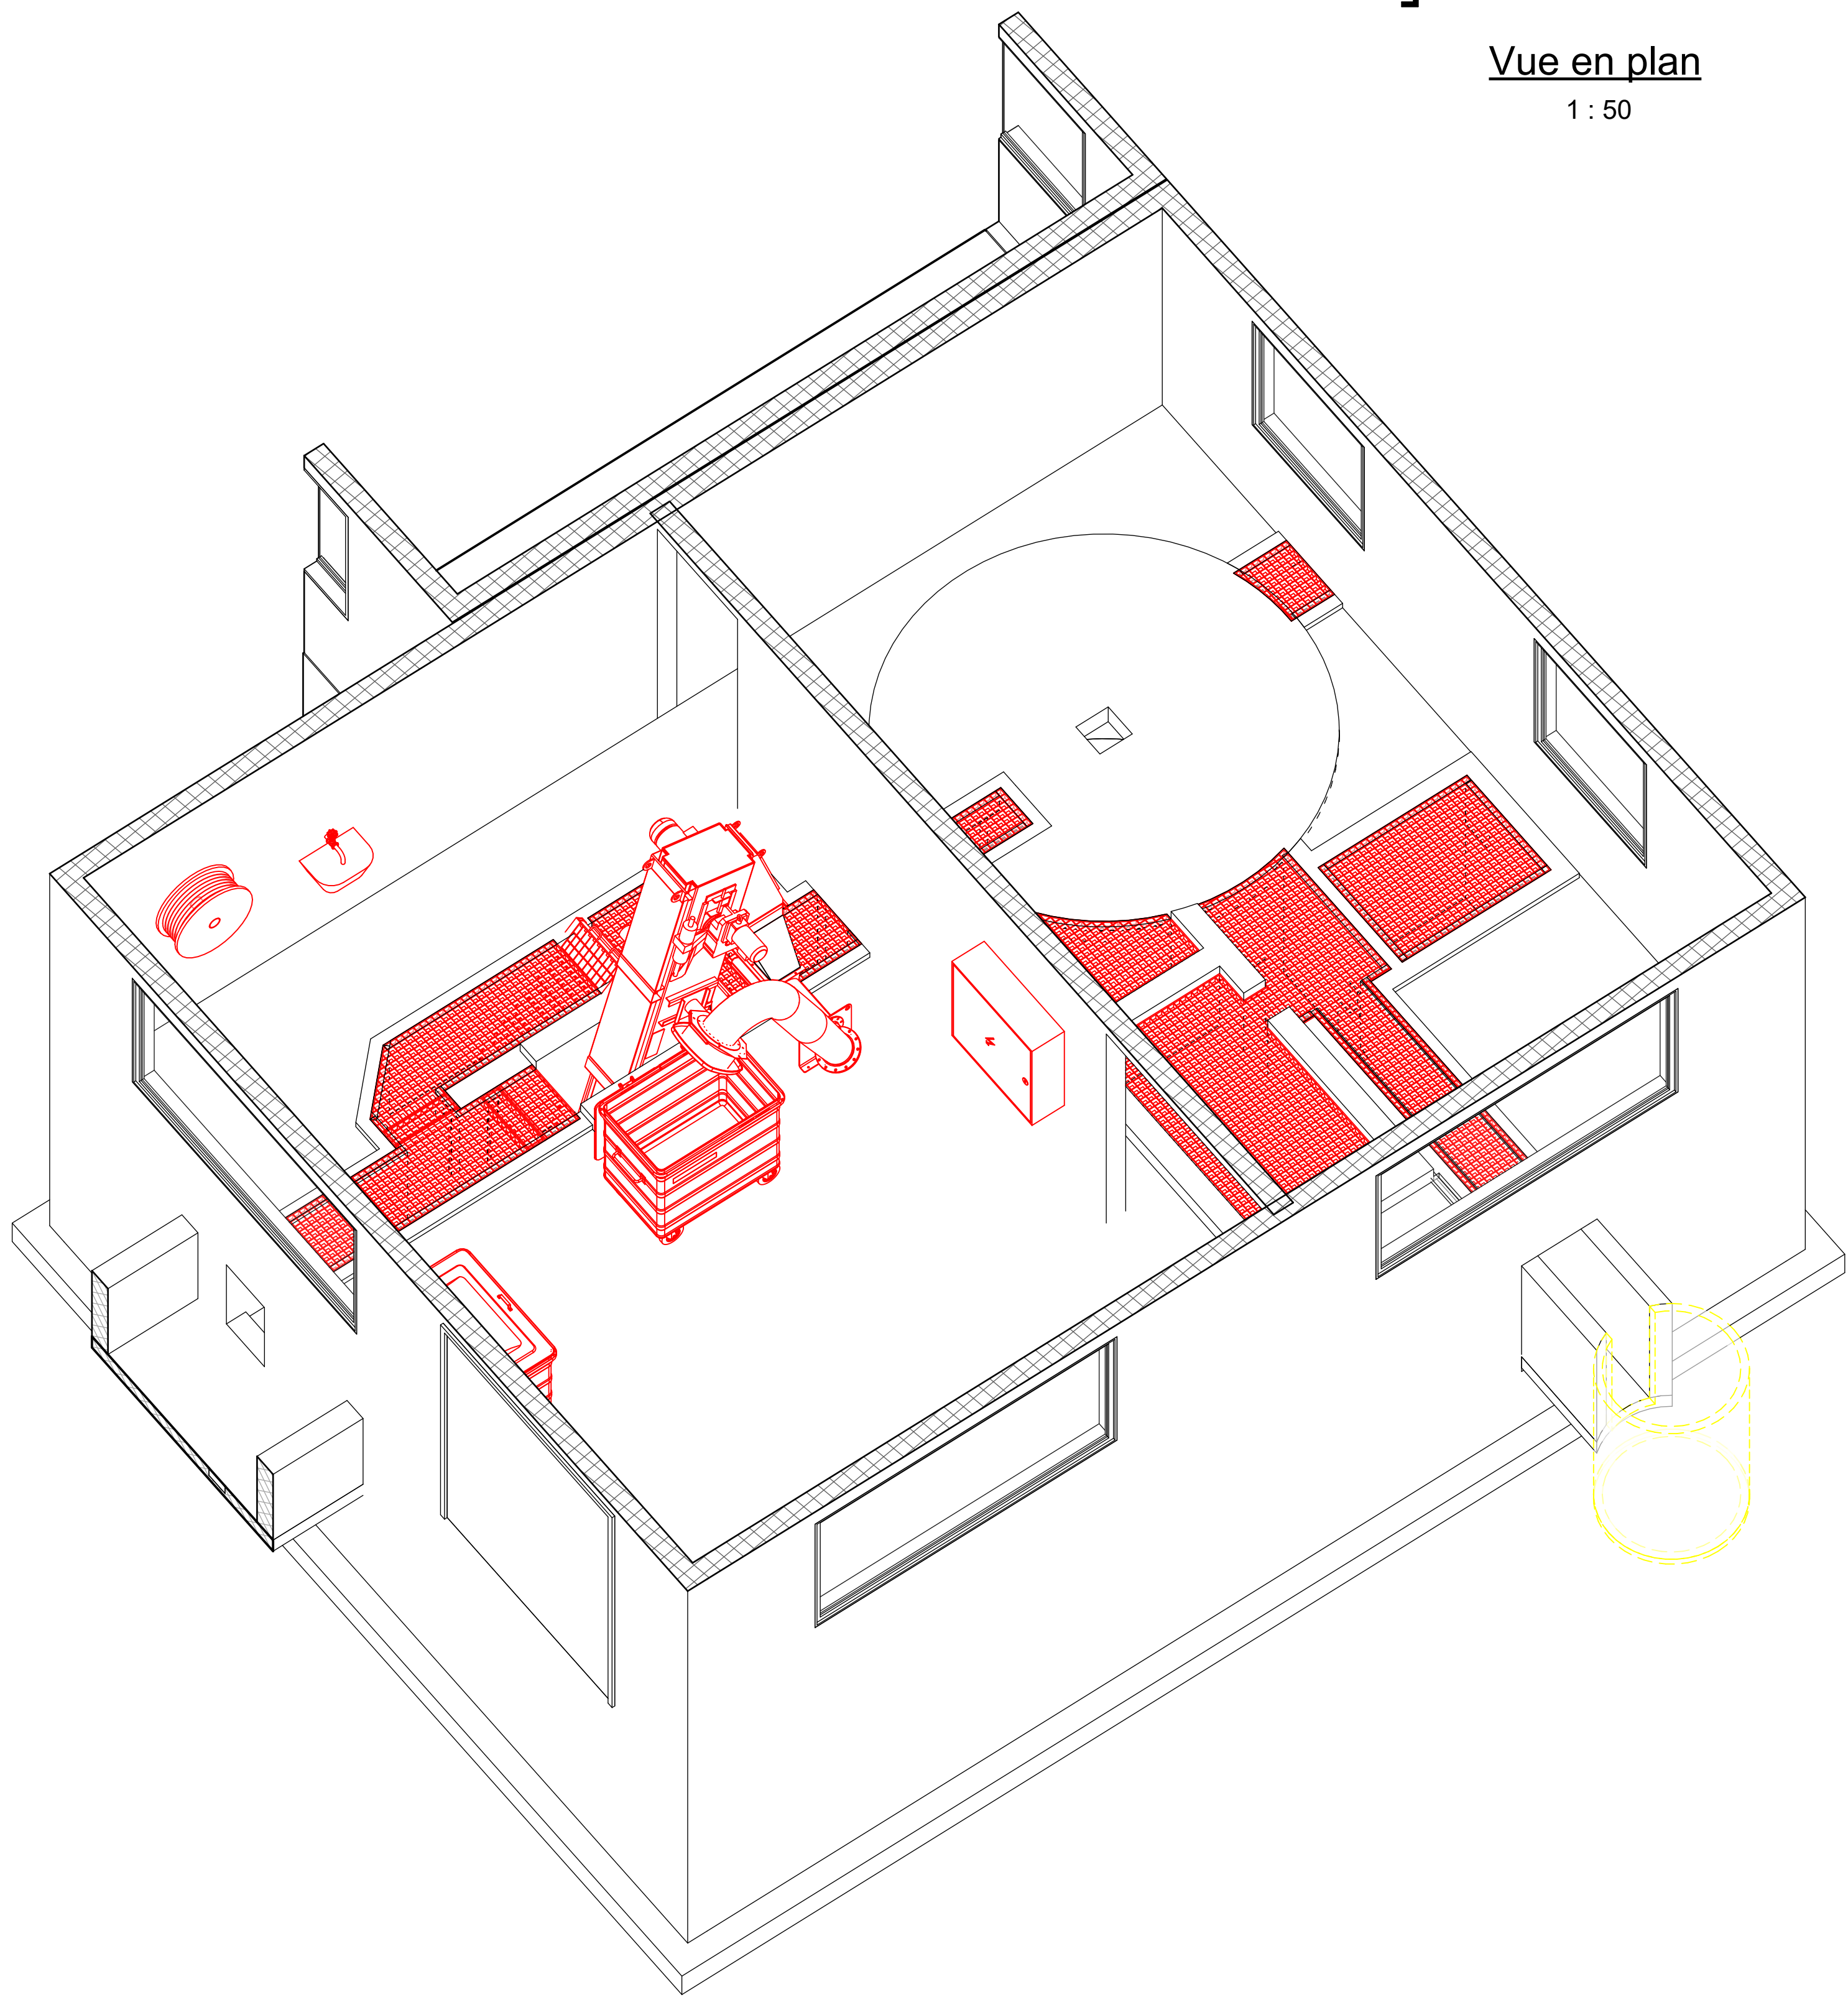


Vue 3D

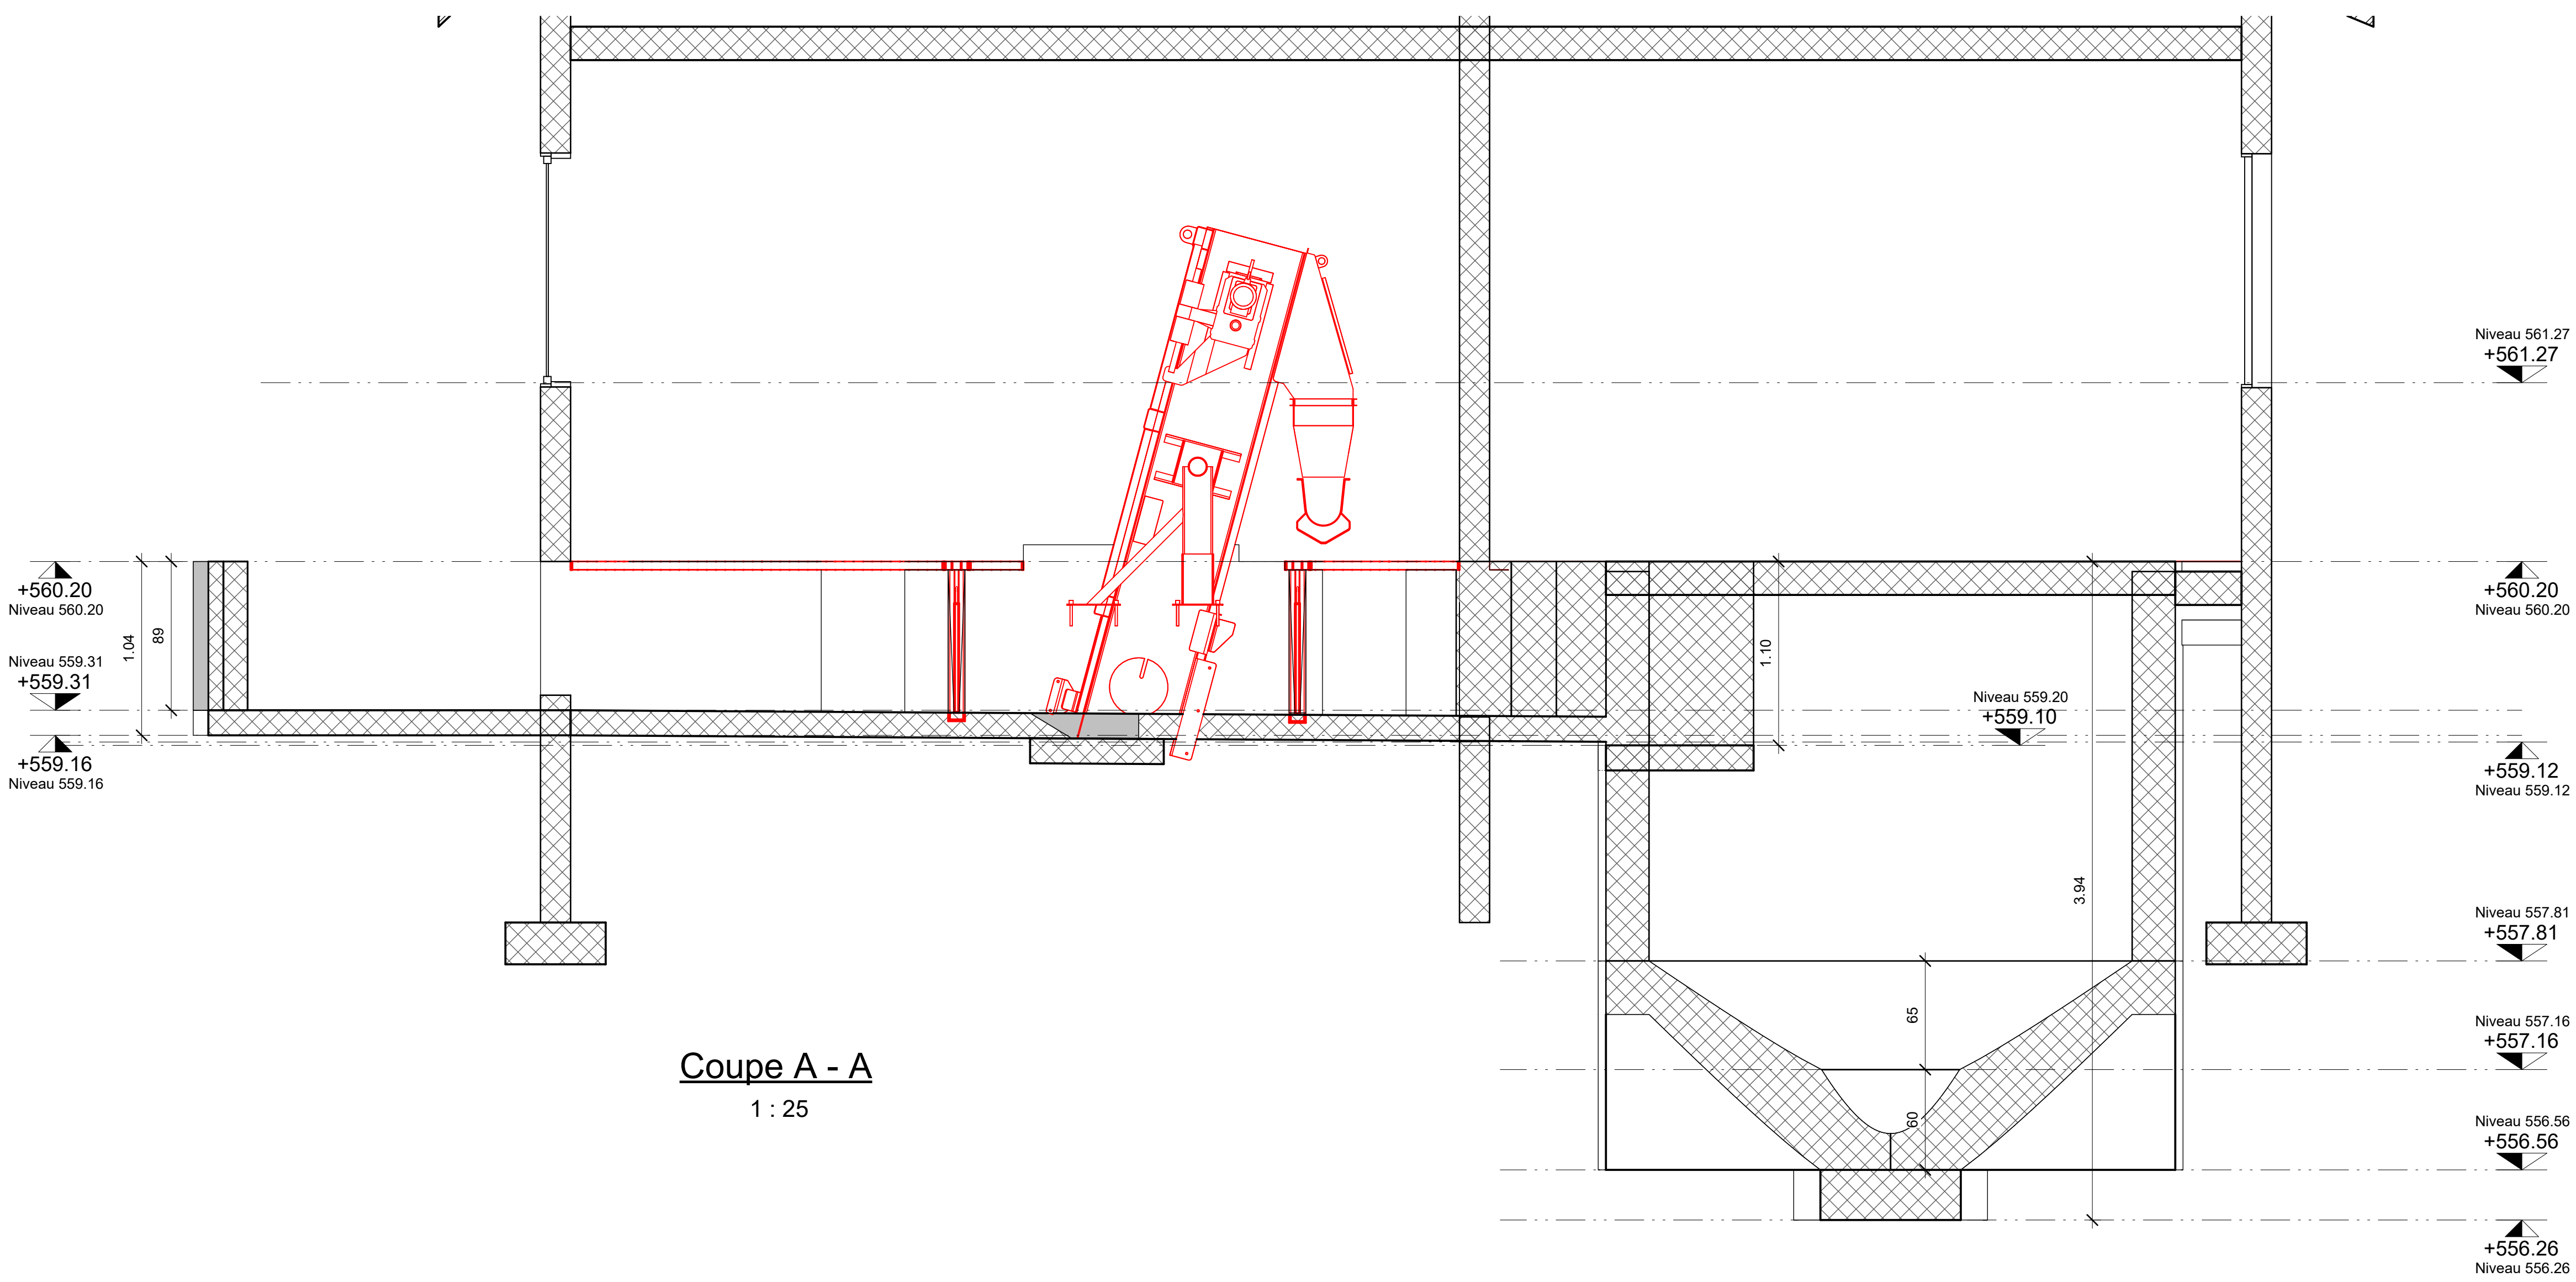

Coupe A - A
1 : 25

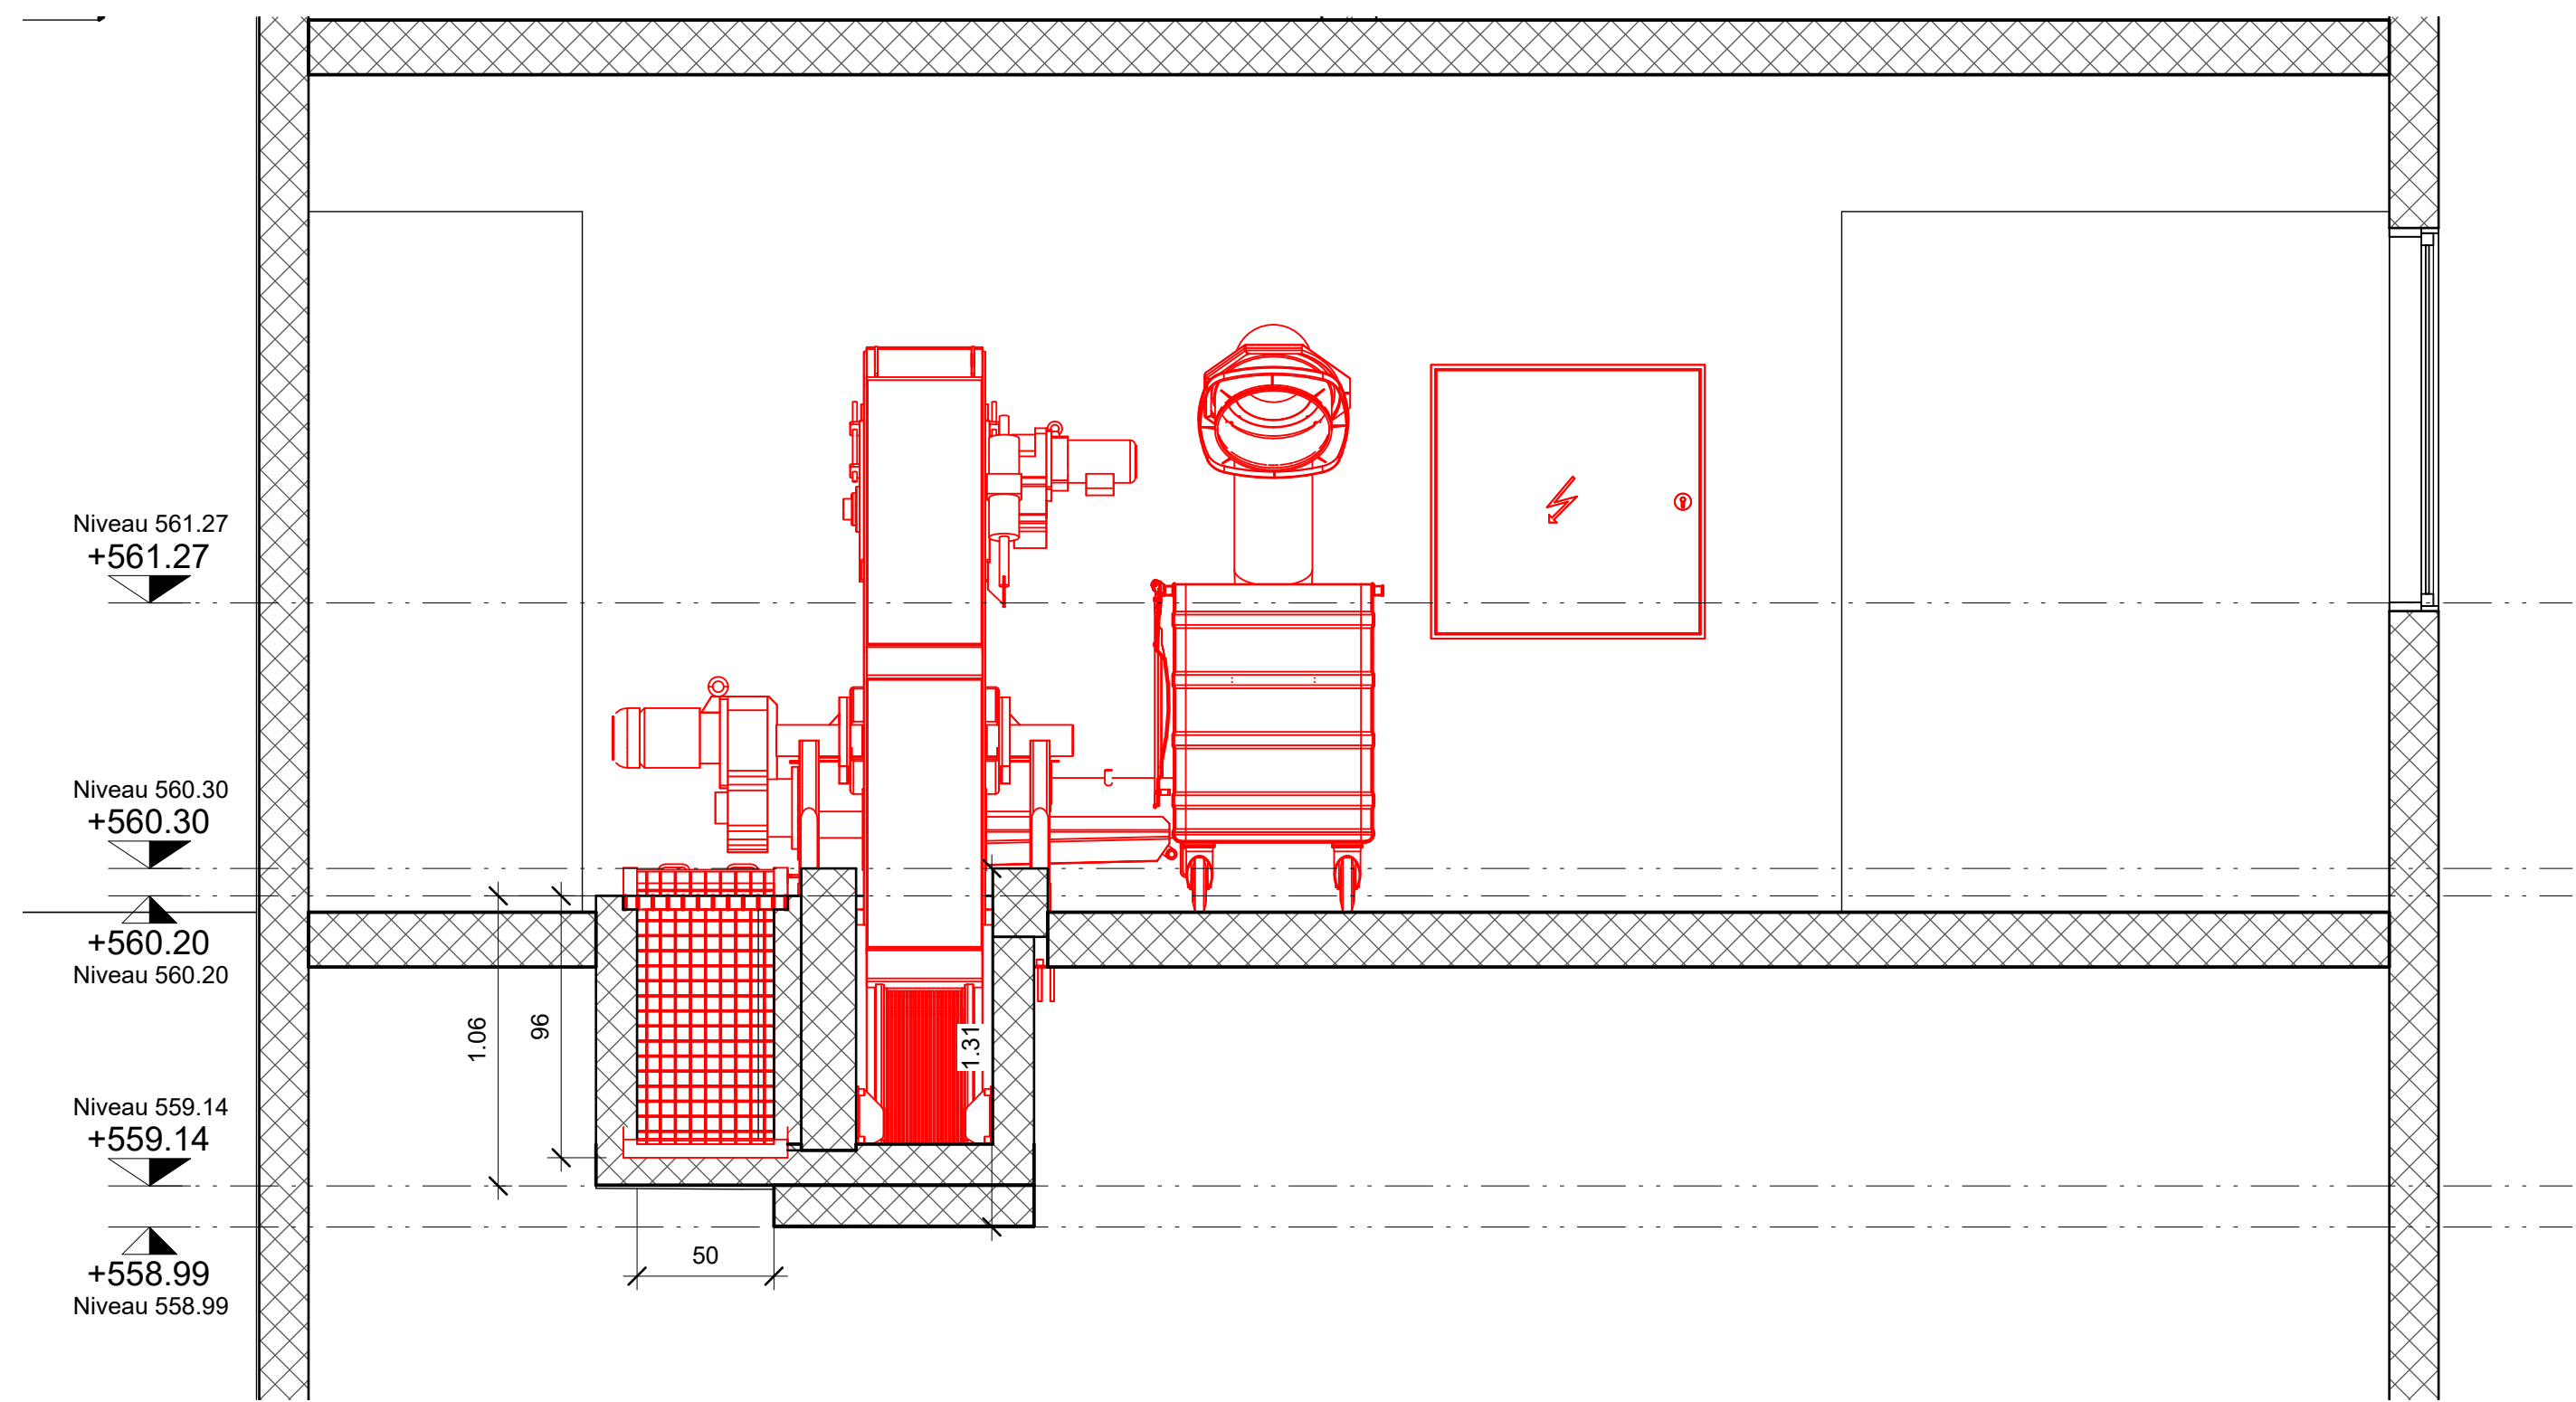

Coupe B - B
1 : 25

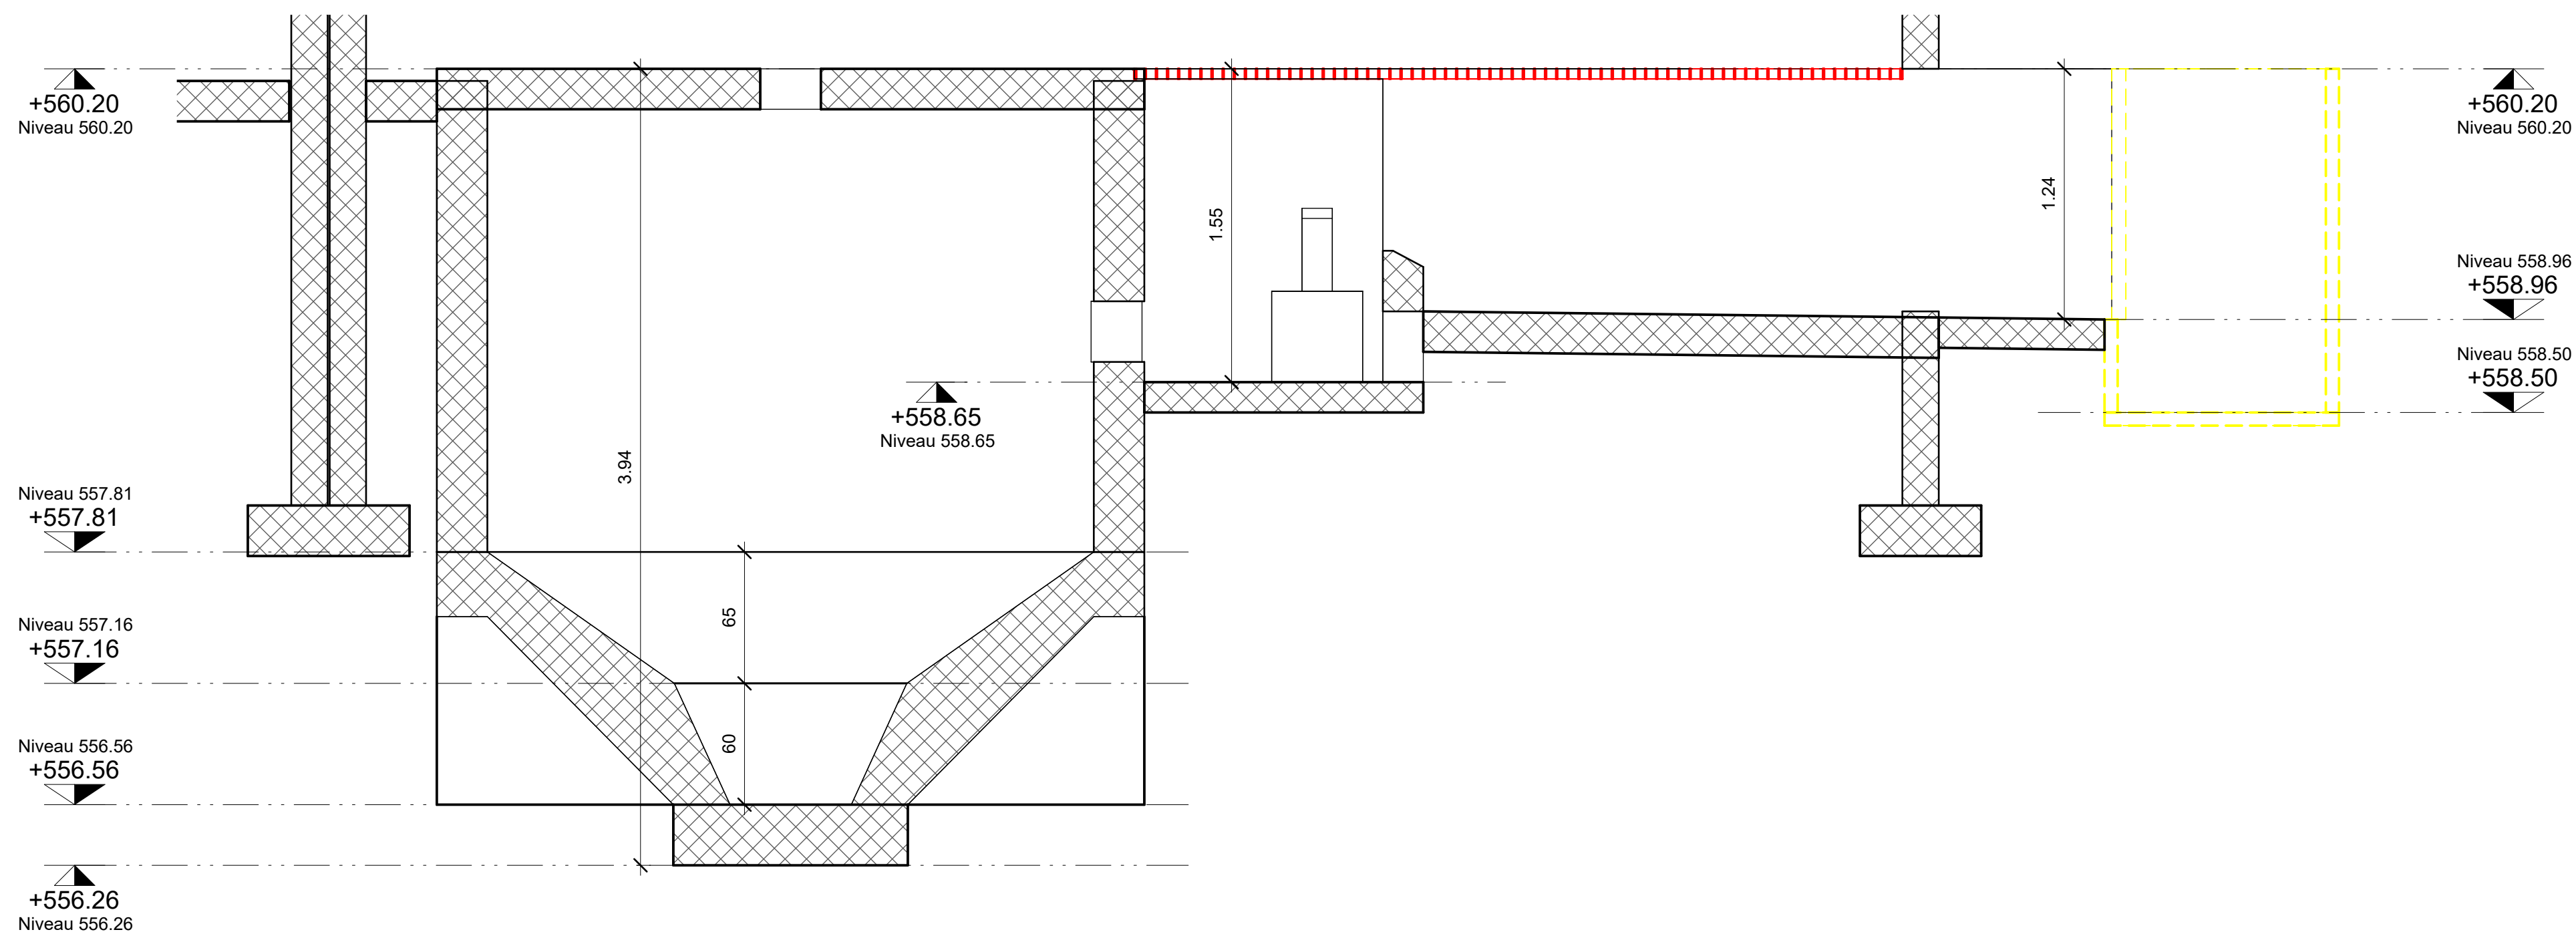

Coupe C - C
1 : 25