



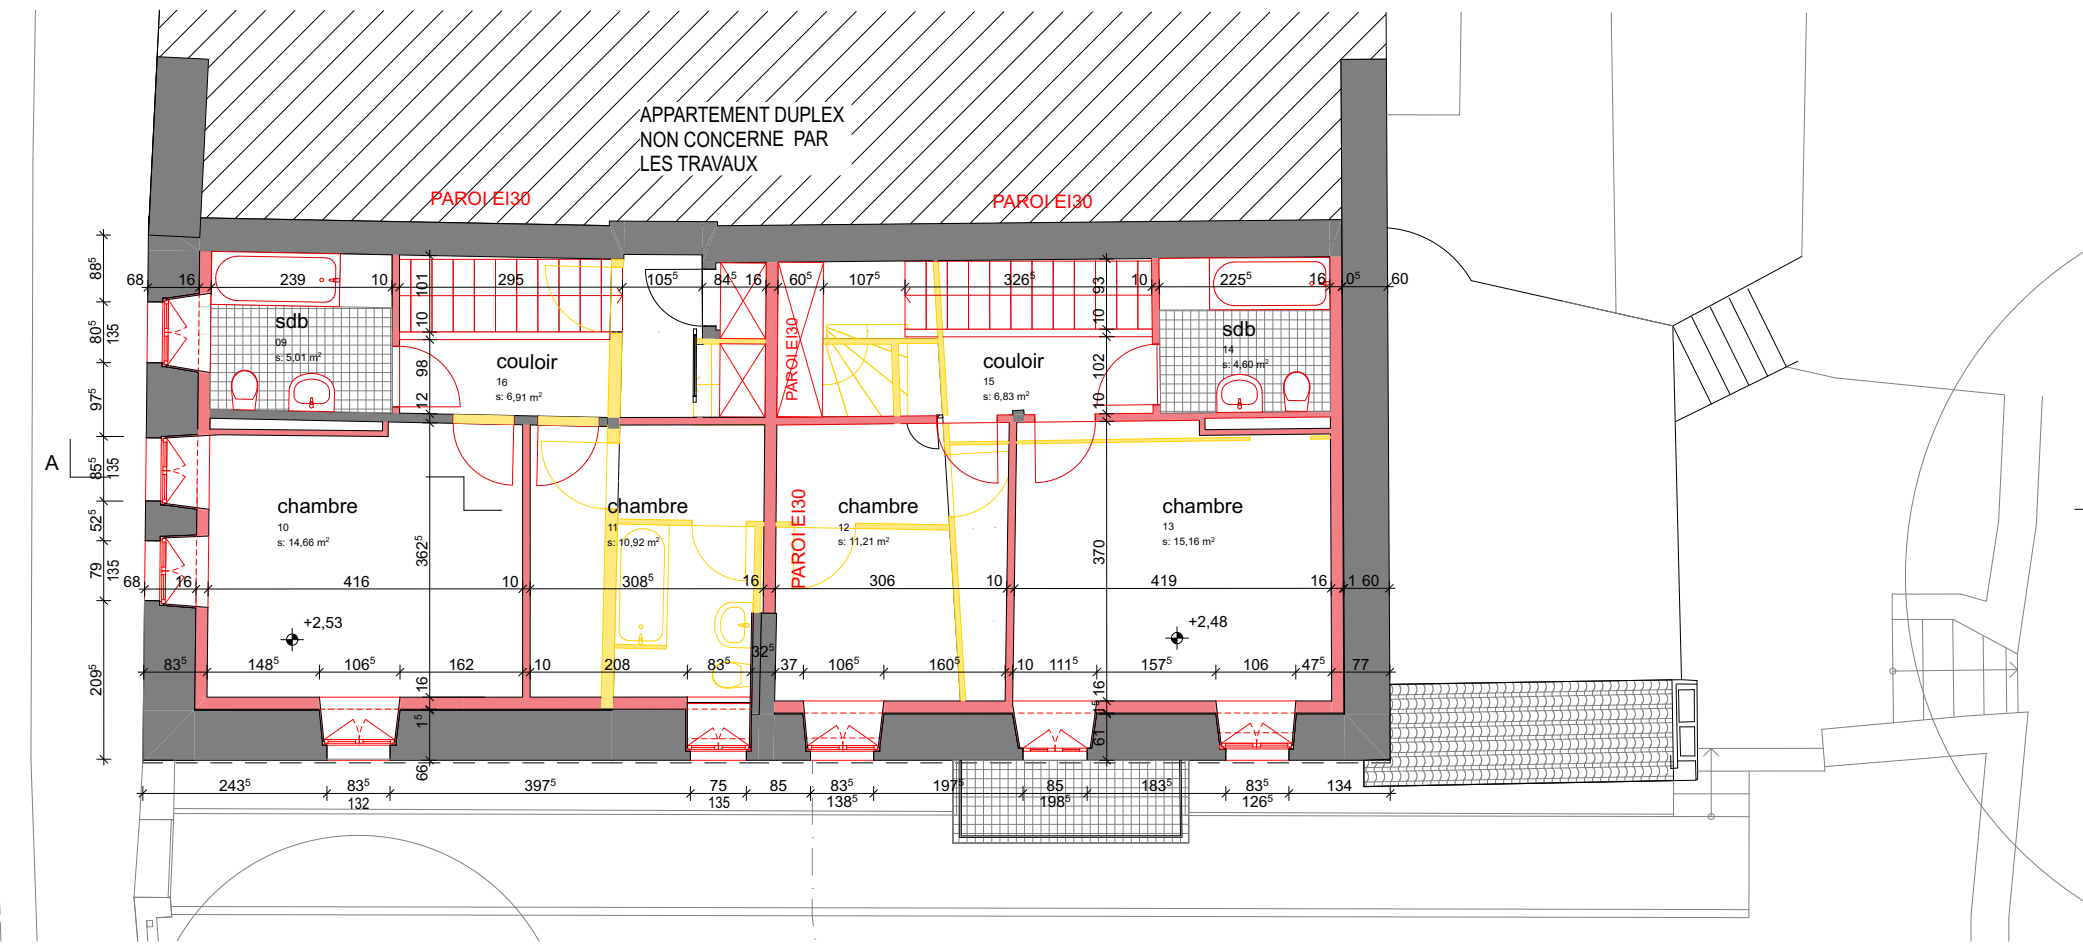

étage

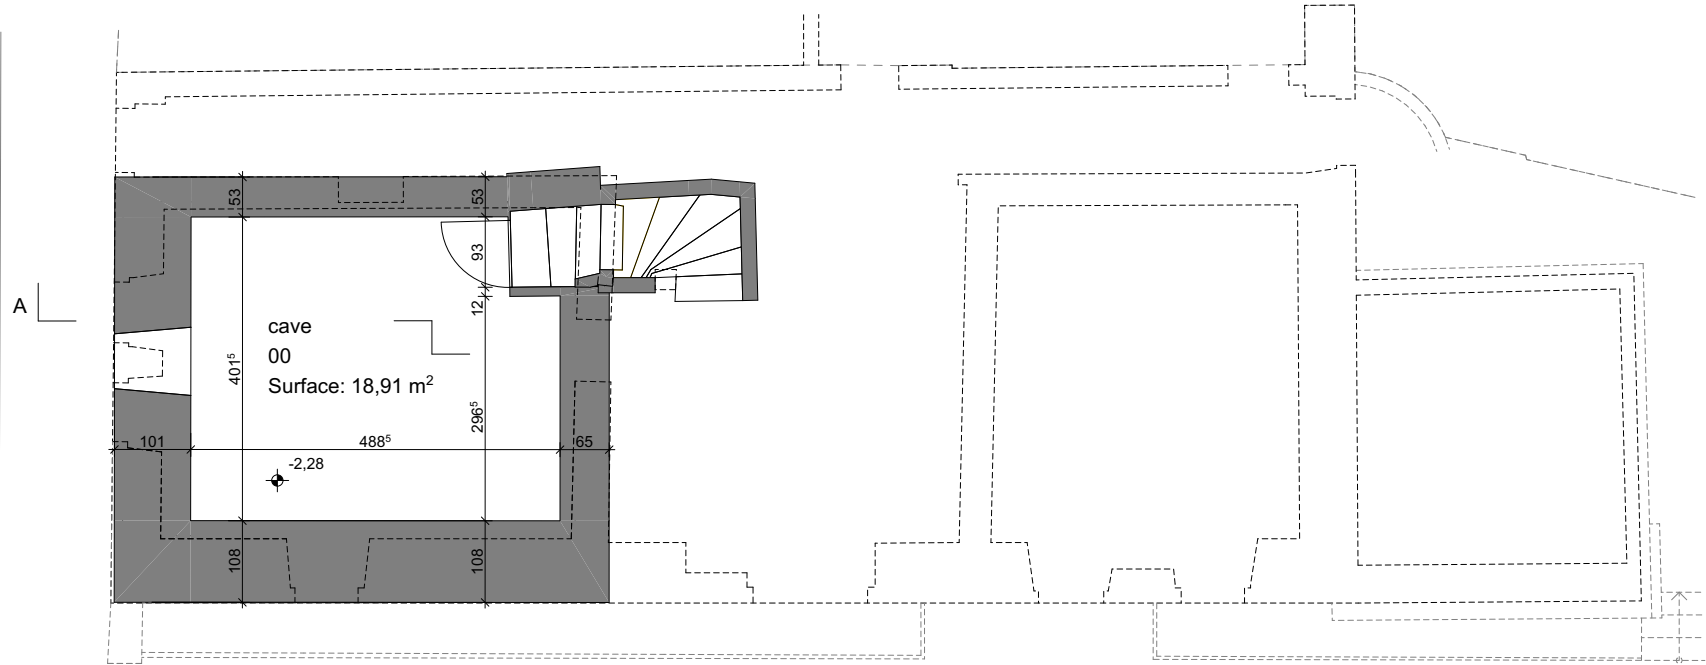

sous-sol

Le propriétaire:
B.B.

l'architecte:
[Signature]

TRANSFORMATION D'UNE MAISON VILLAGEOISE Route de Goumoens 2 - 1376 Eclagnens Parcelle 1025	Phase 32- Autorisation	Dossier 408	Plan N° 103c	Modifications a 05.06.2025 b 17.07.2025 c 04.10.2025 d e	f g h i k	AZ ARDIN & ZUFFEREY architectes associés sa 14, Rue Jacques - Dalphin CH 1227 Carouge t +41 22 300 08 08 architecture@ardin.ch
	Plan du sous-sol et de l'étage					
	Ech. 1:100	Date 08.05.2025	Réf. AZ AF			