


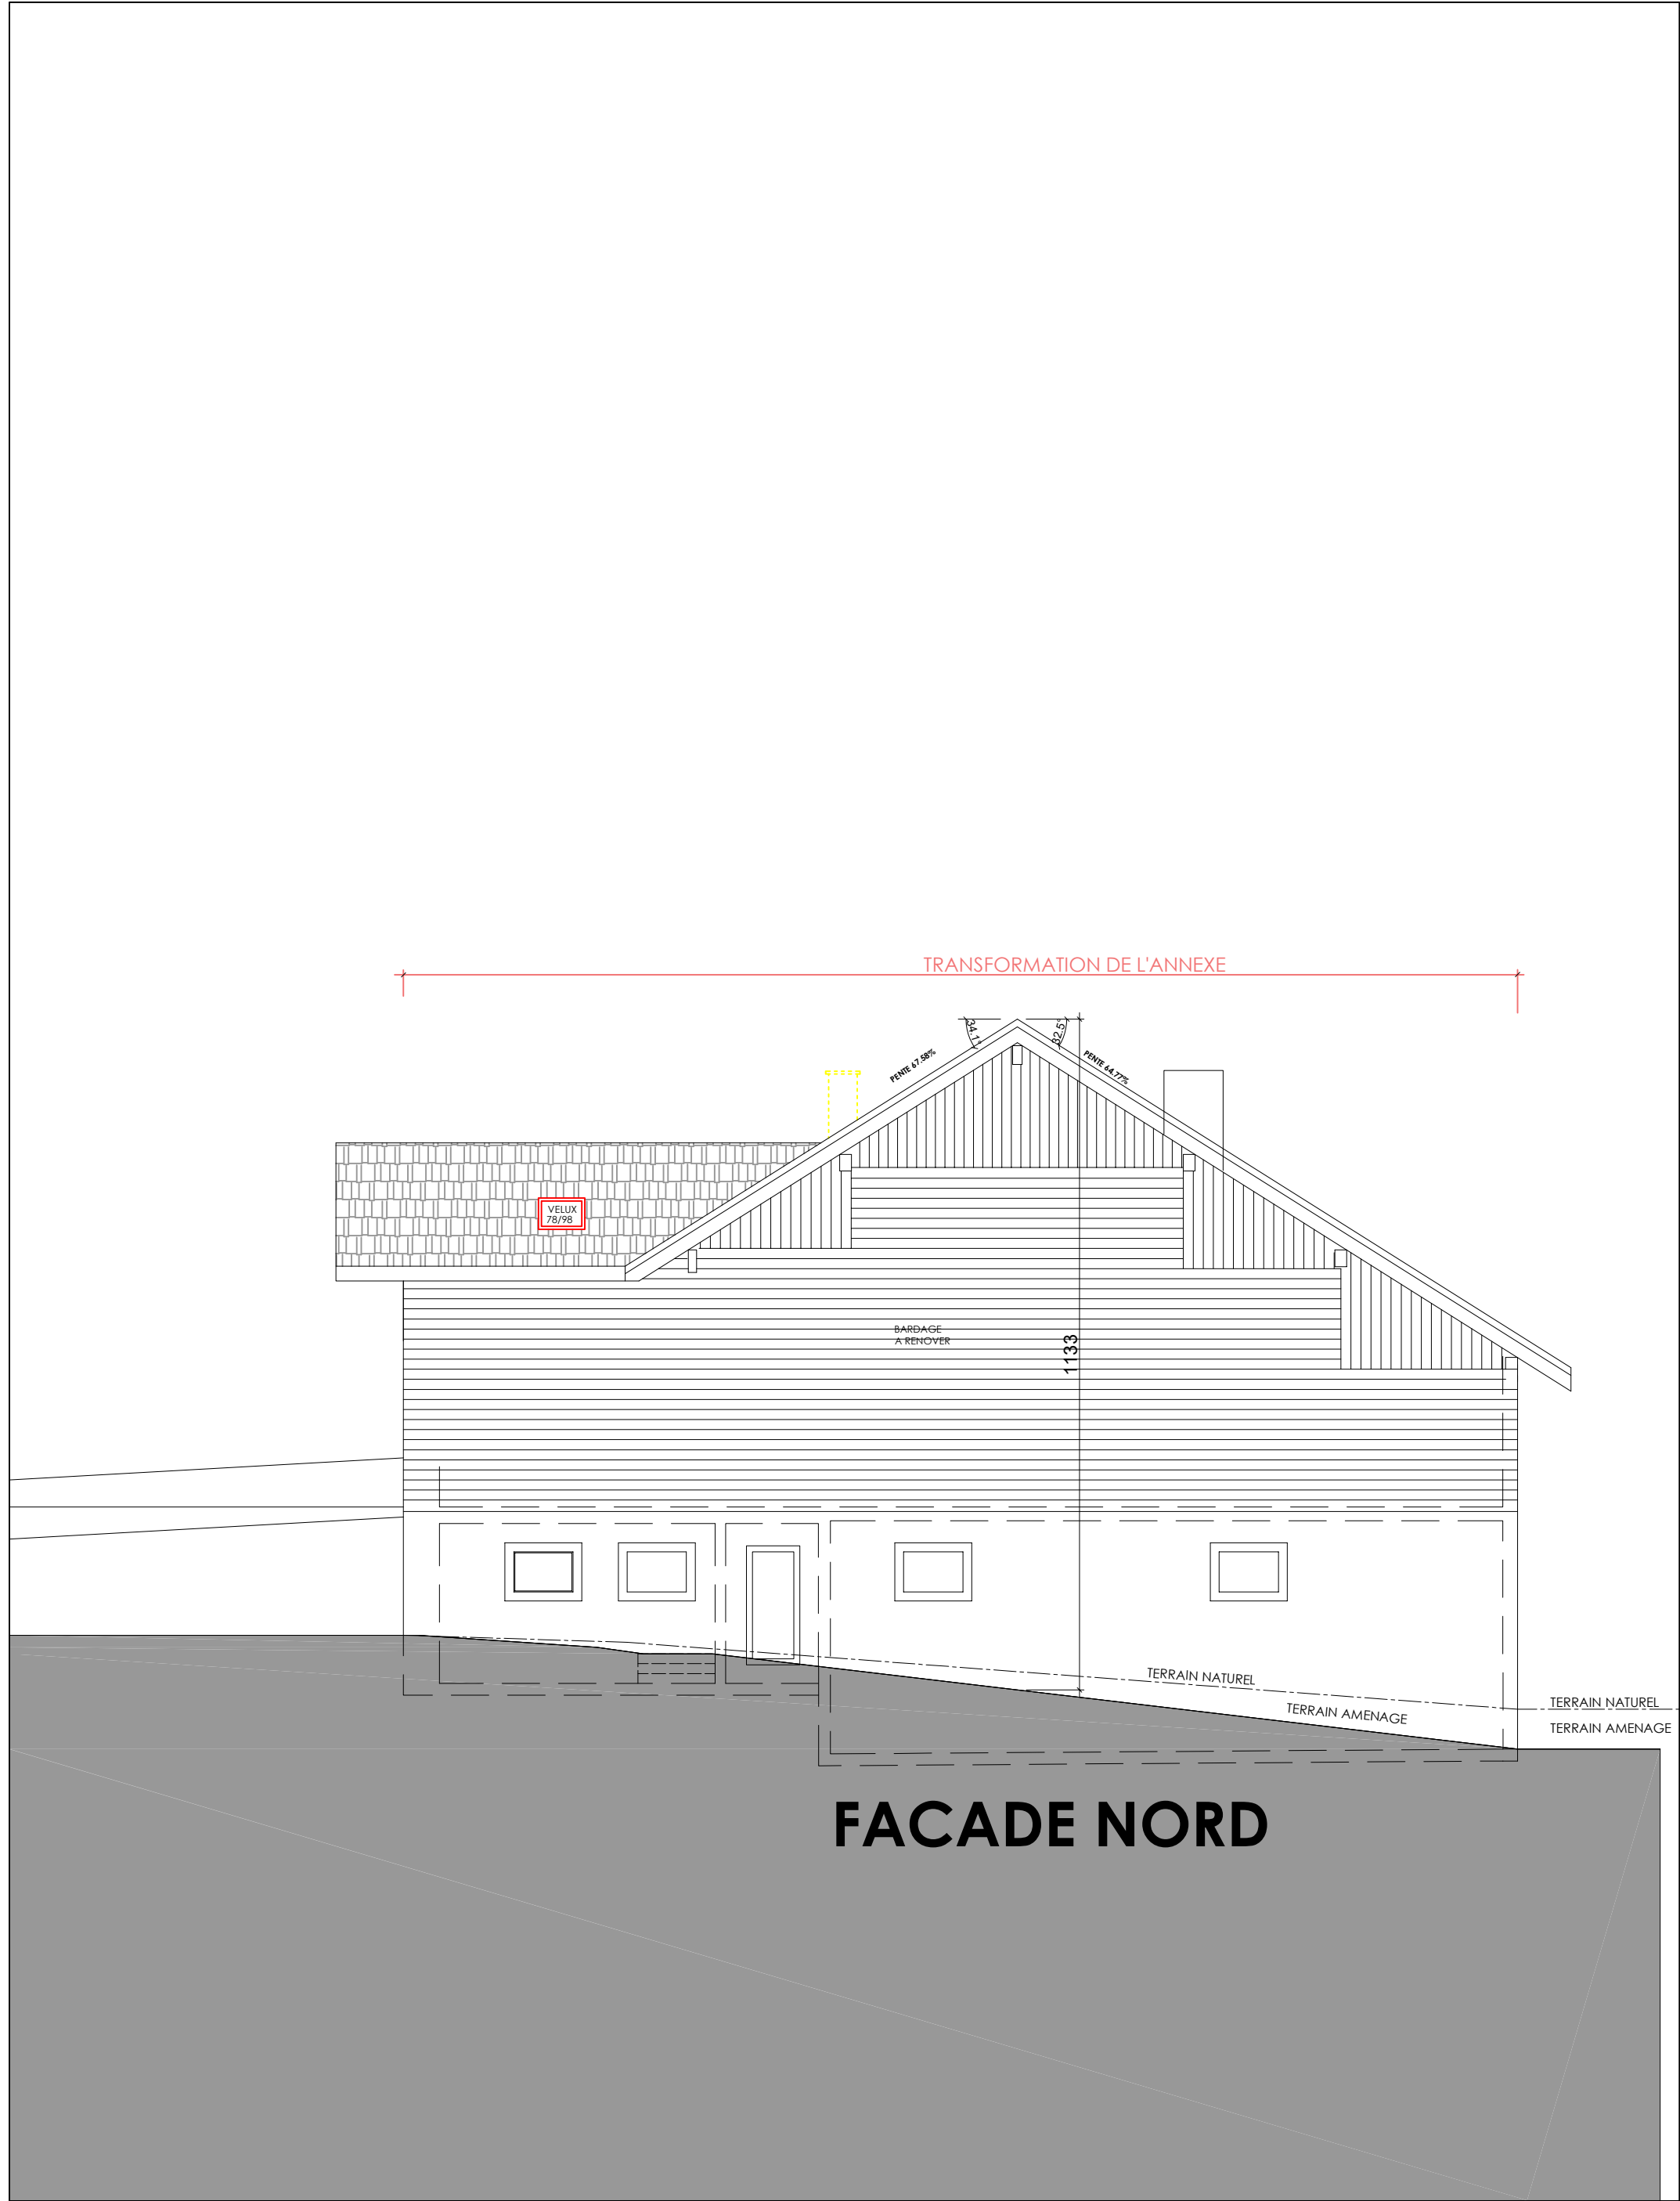

EXISTANT A CONSTRUIRE A DEMOLIR	FACADE NORD	PROPRIETAIRE : PPE 1023-1 à 1023-5 Nathalie et Christian BEZENCON administrateur: Christian BEZENCON
OBJET DE L'ENQUÊTE (Camac 246'237) TRANSFORMATION DU BAT. N° 1021 ECA - Création de 2 logements dans l'annexe - Velux en toiture	ADRESSE DE L'OUVRAGE: Route d'Oulens 3 1376 Eclagnens PARCELLE: 1023 ECHELLE: 1-100 (A3) DATE: 2025-11-17 atelier devaud architecture Rue de la Chapelle 1 • CH-1037 Etagnières T. 021 / 732 24 64 • F. 021 / 732 24 65 • M. 079 / 467 29 61 info@atelierdevaud.ch • www.atelierdevaud.ch	