




Chemin du Stand 16 D
1040 Echallens
tél : 021 828 22 22
info@agriionarchitecture.ch
www.agriionarchitecture.ch

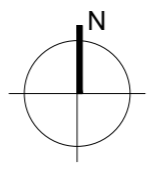


Architecte:


Propriétaire:

RAQ: D.E.S. Systèmes de sécurité SA
Ch. des Planchettes 6
1022 Romanel-sur-Lausanne
Tél. 021 732 14 32 - info@des.swiss
www.des.swiss

Signature

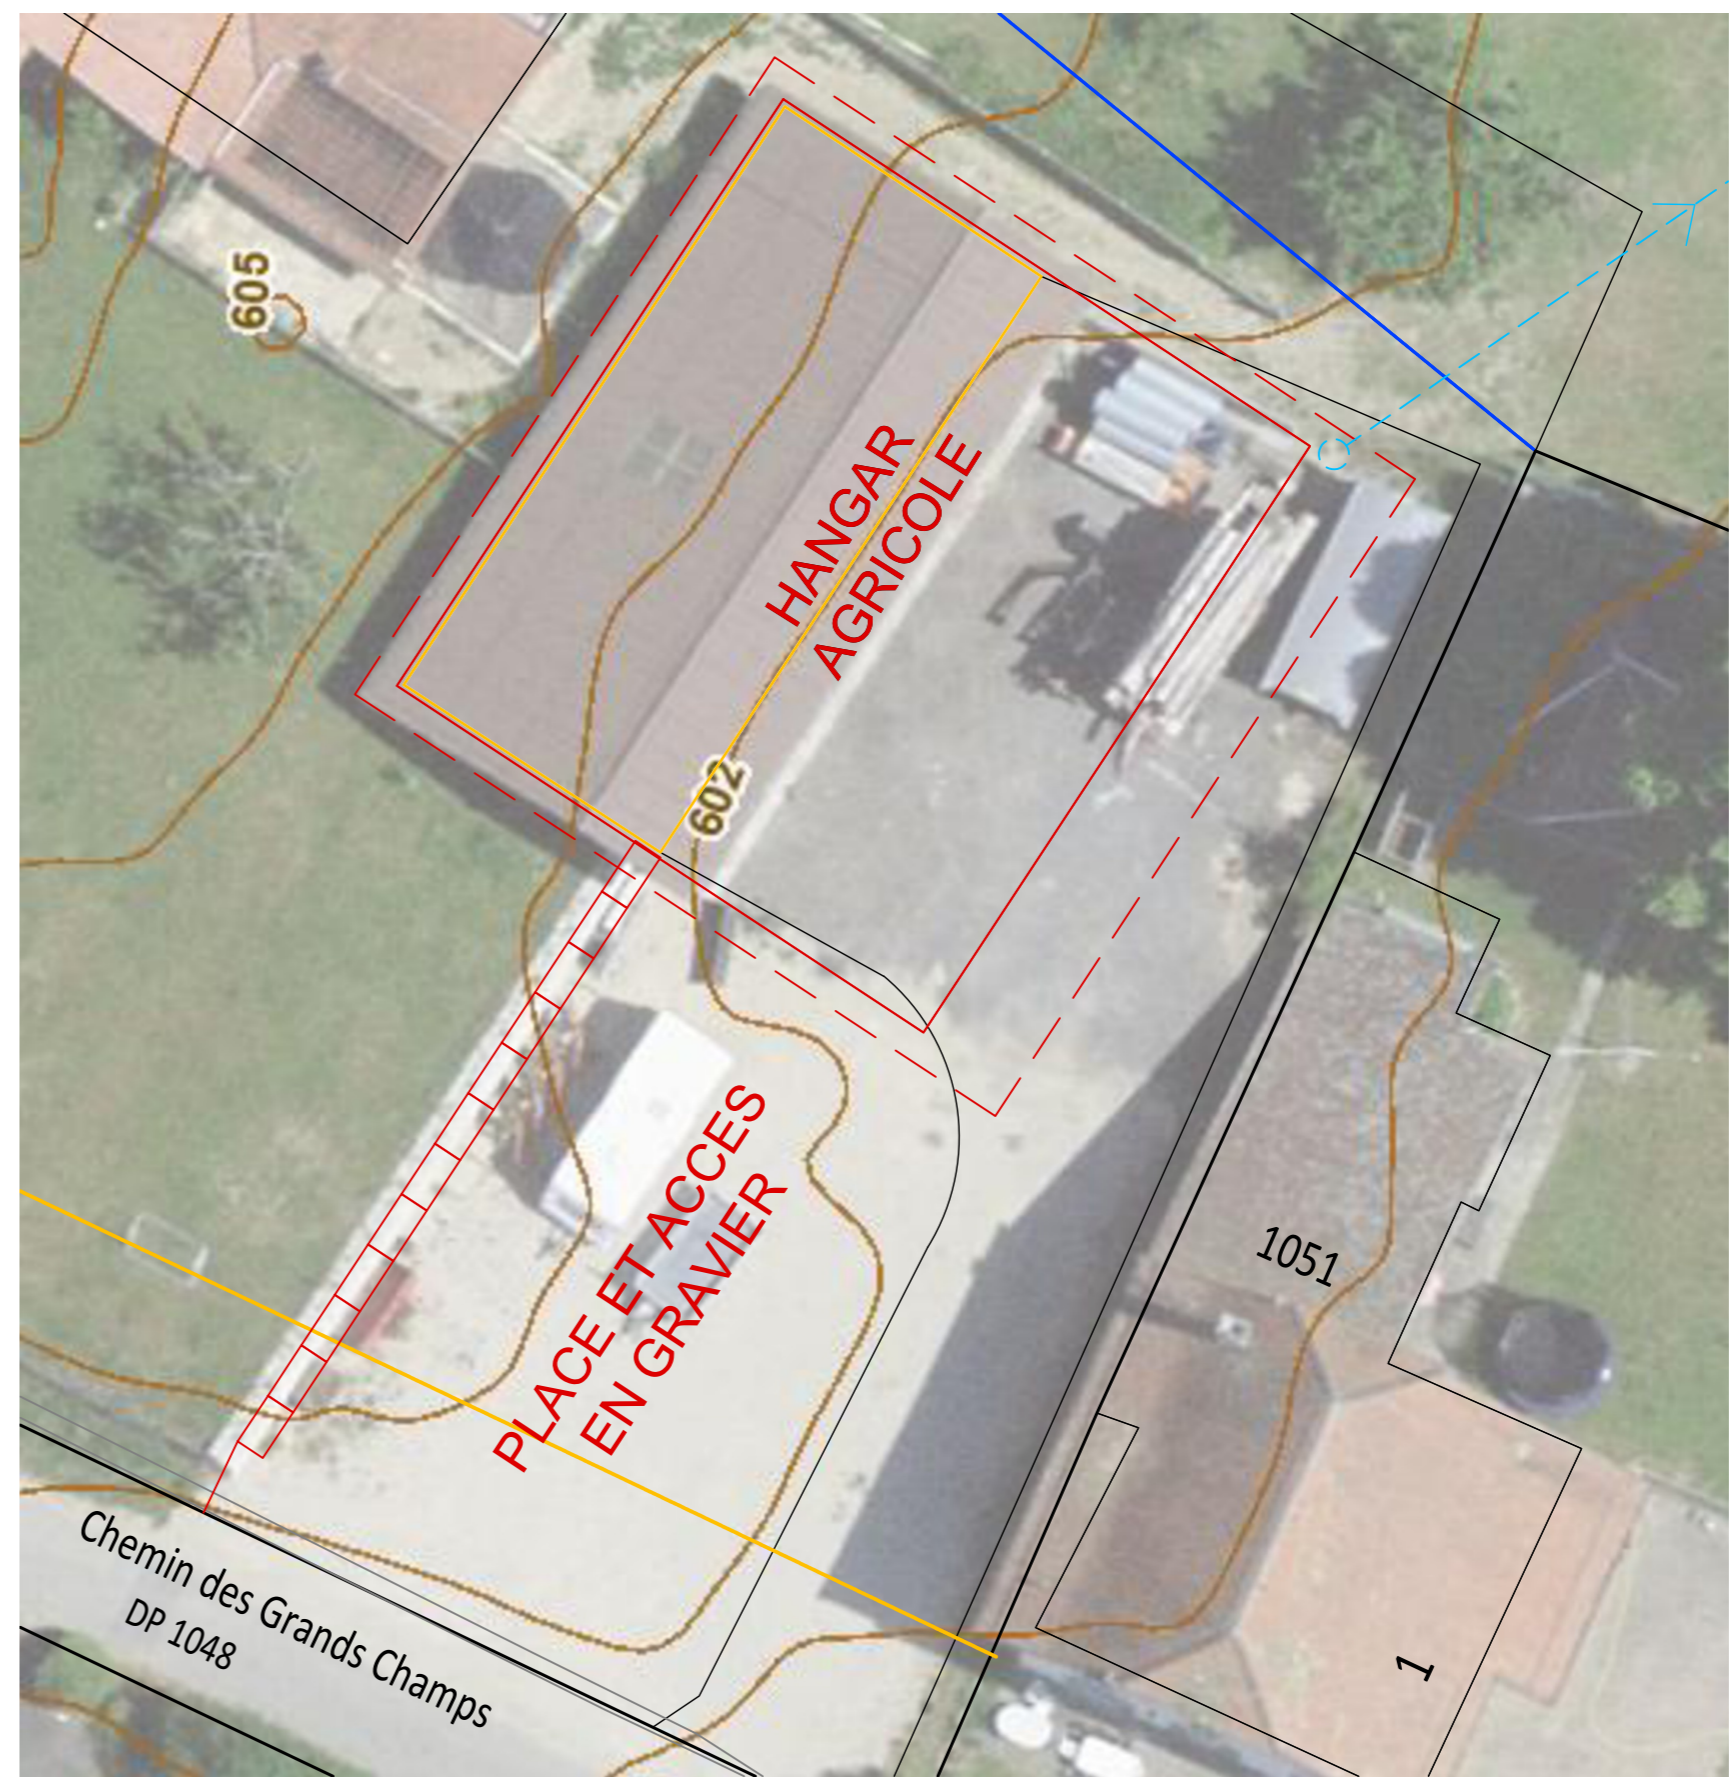

PLAN

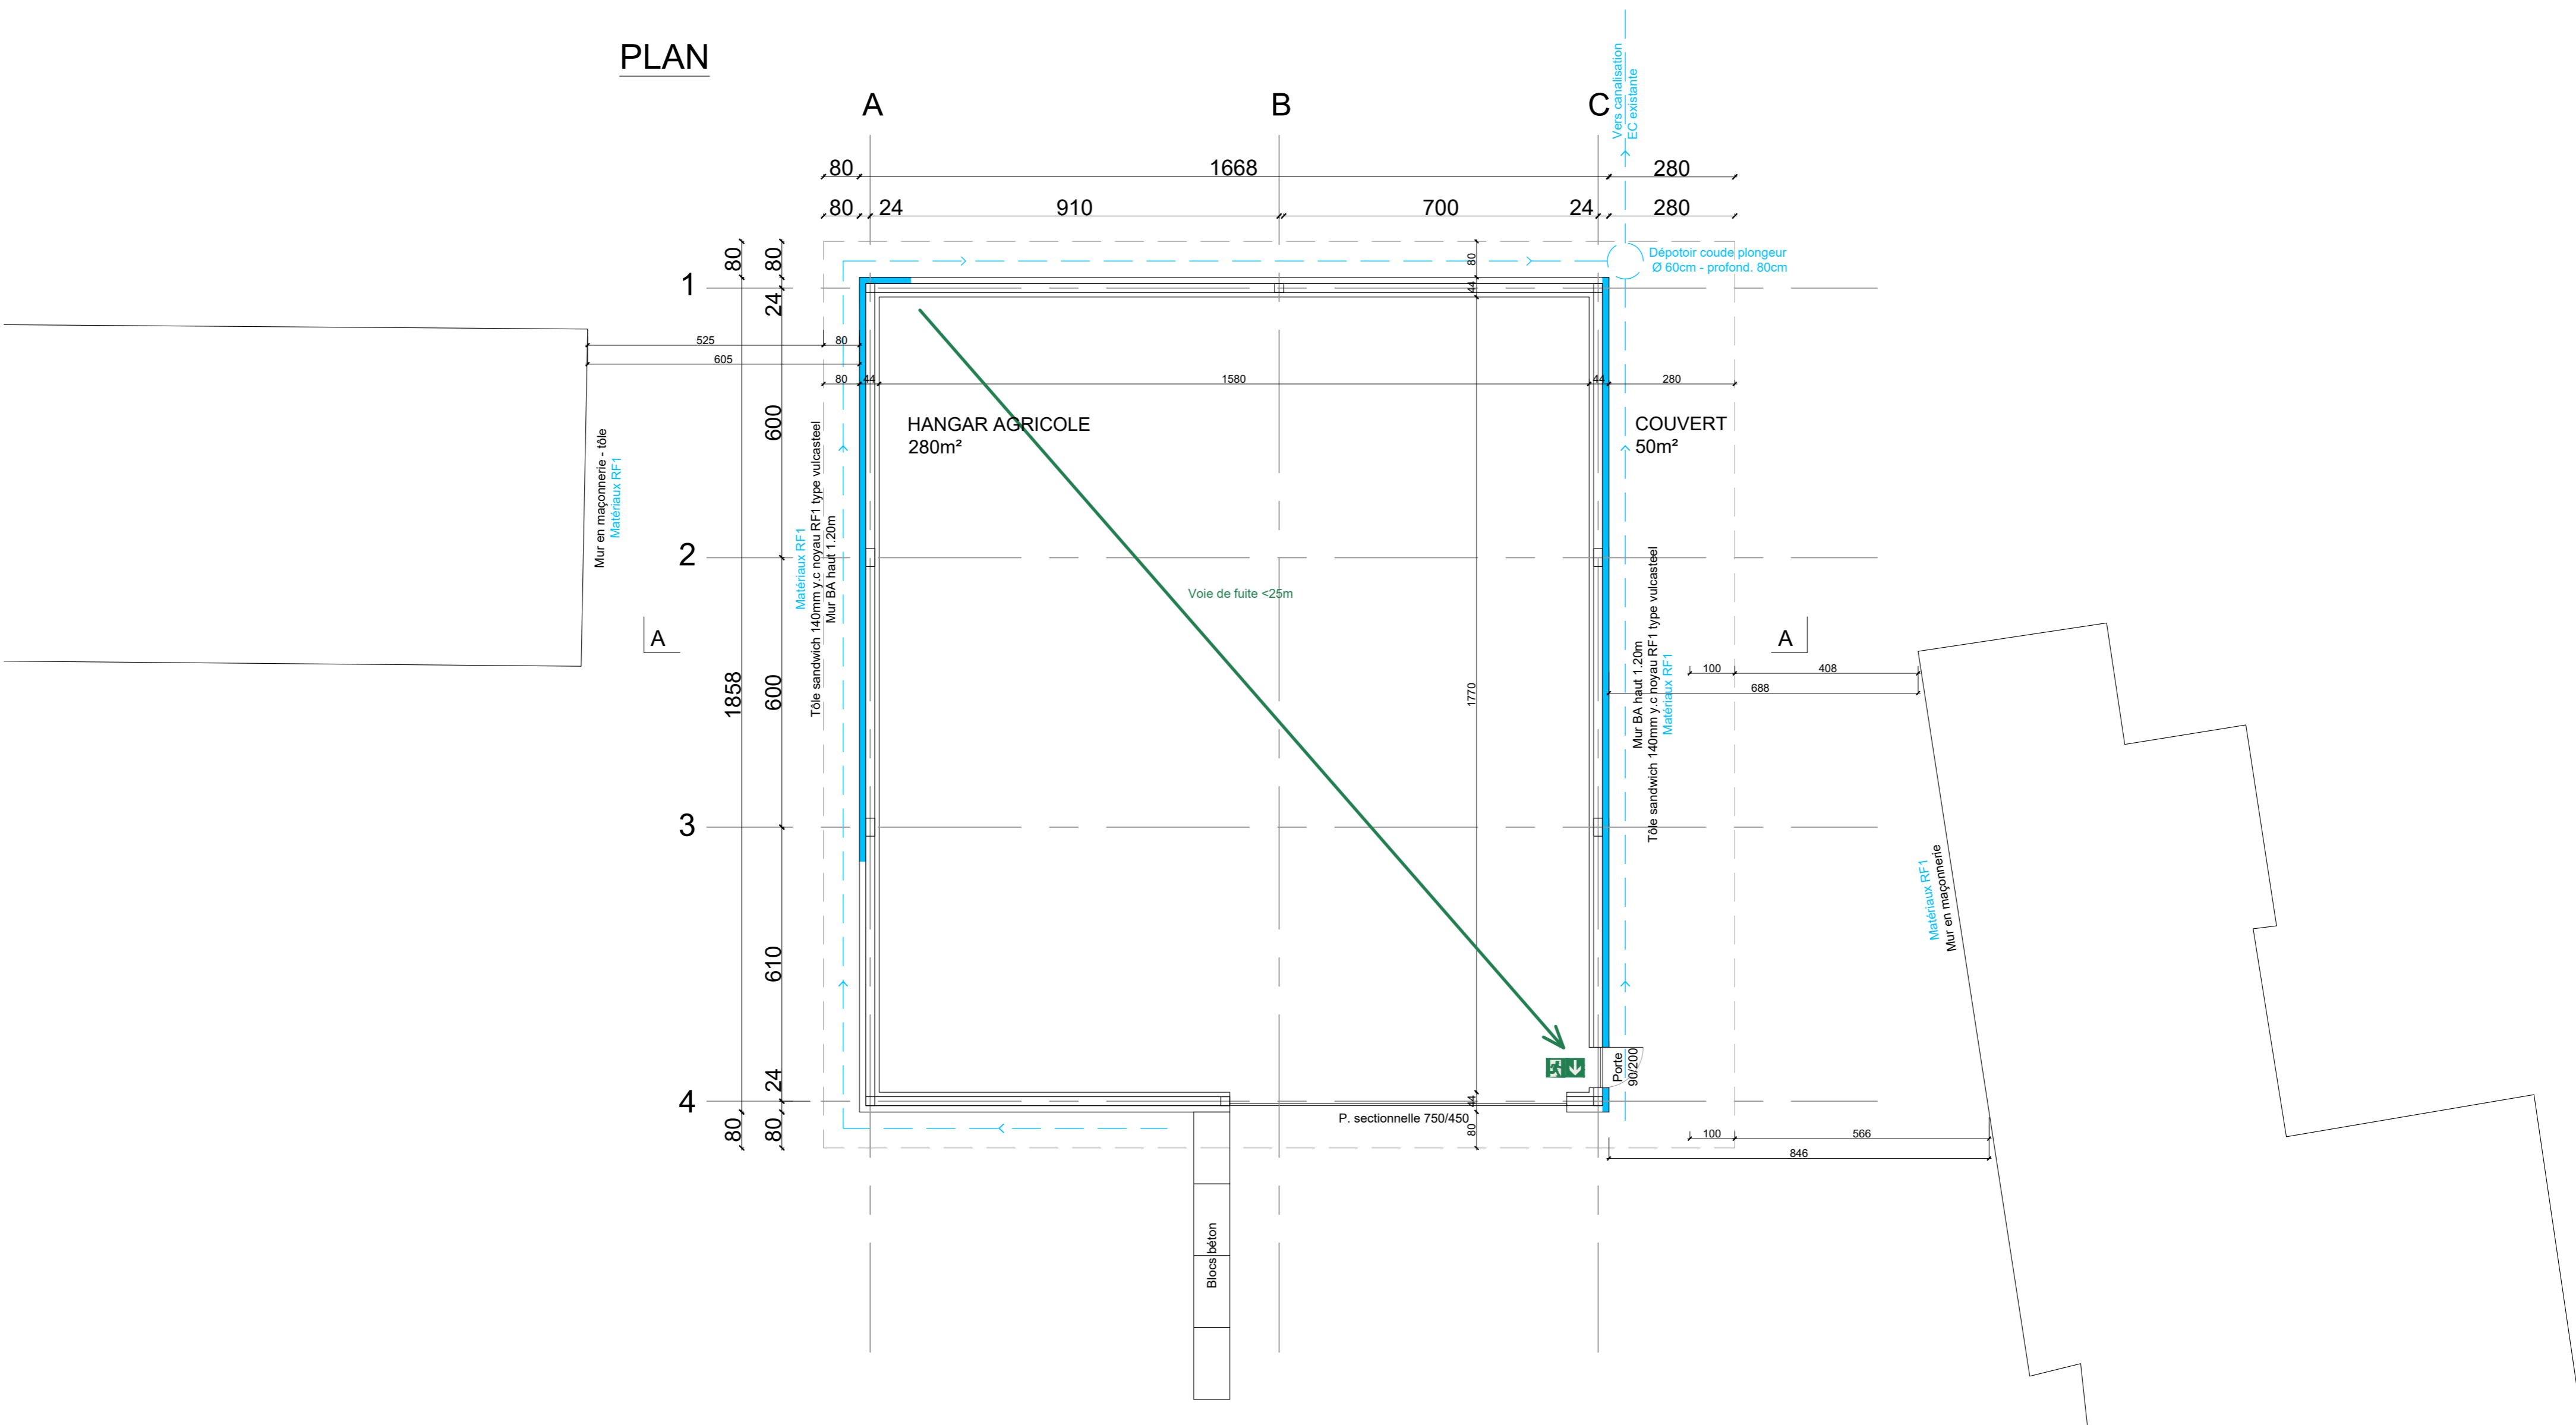

COUPE A-A

