


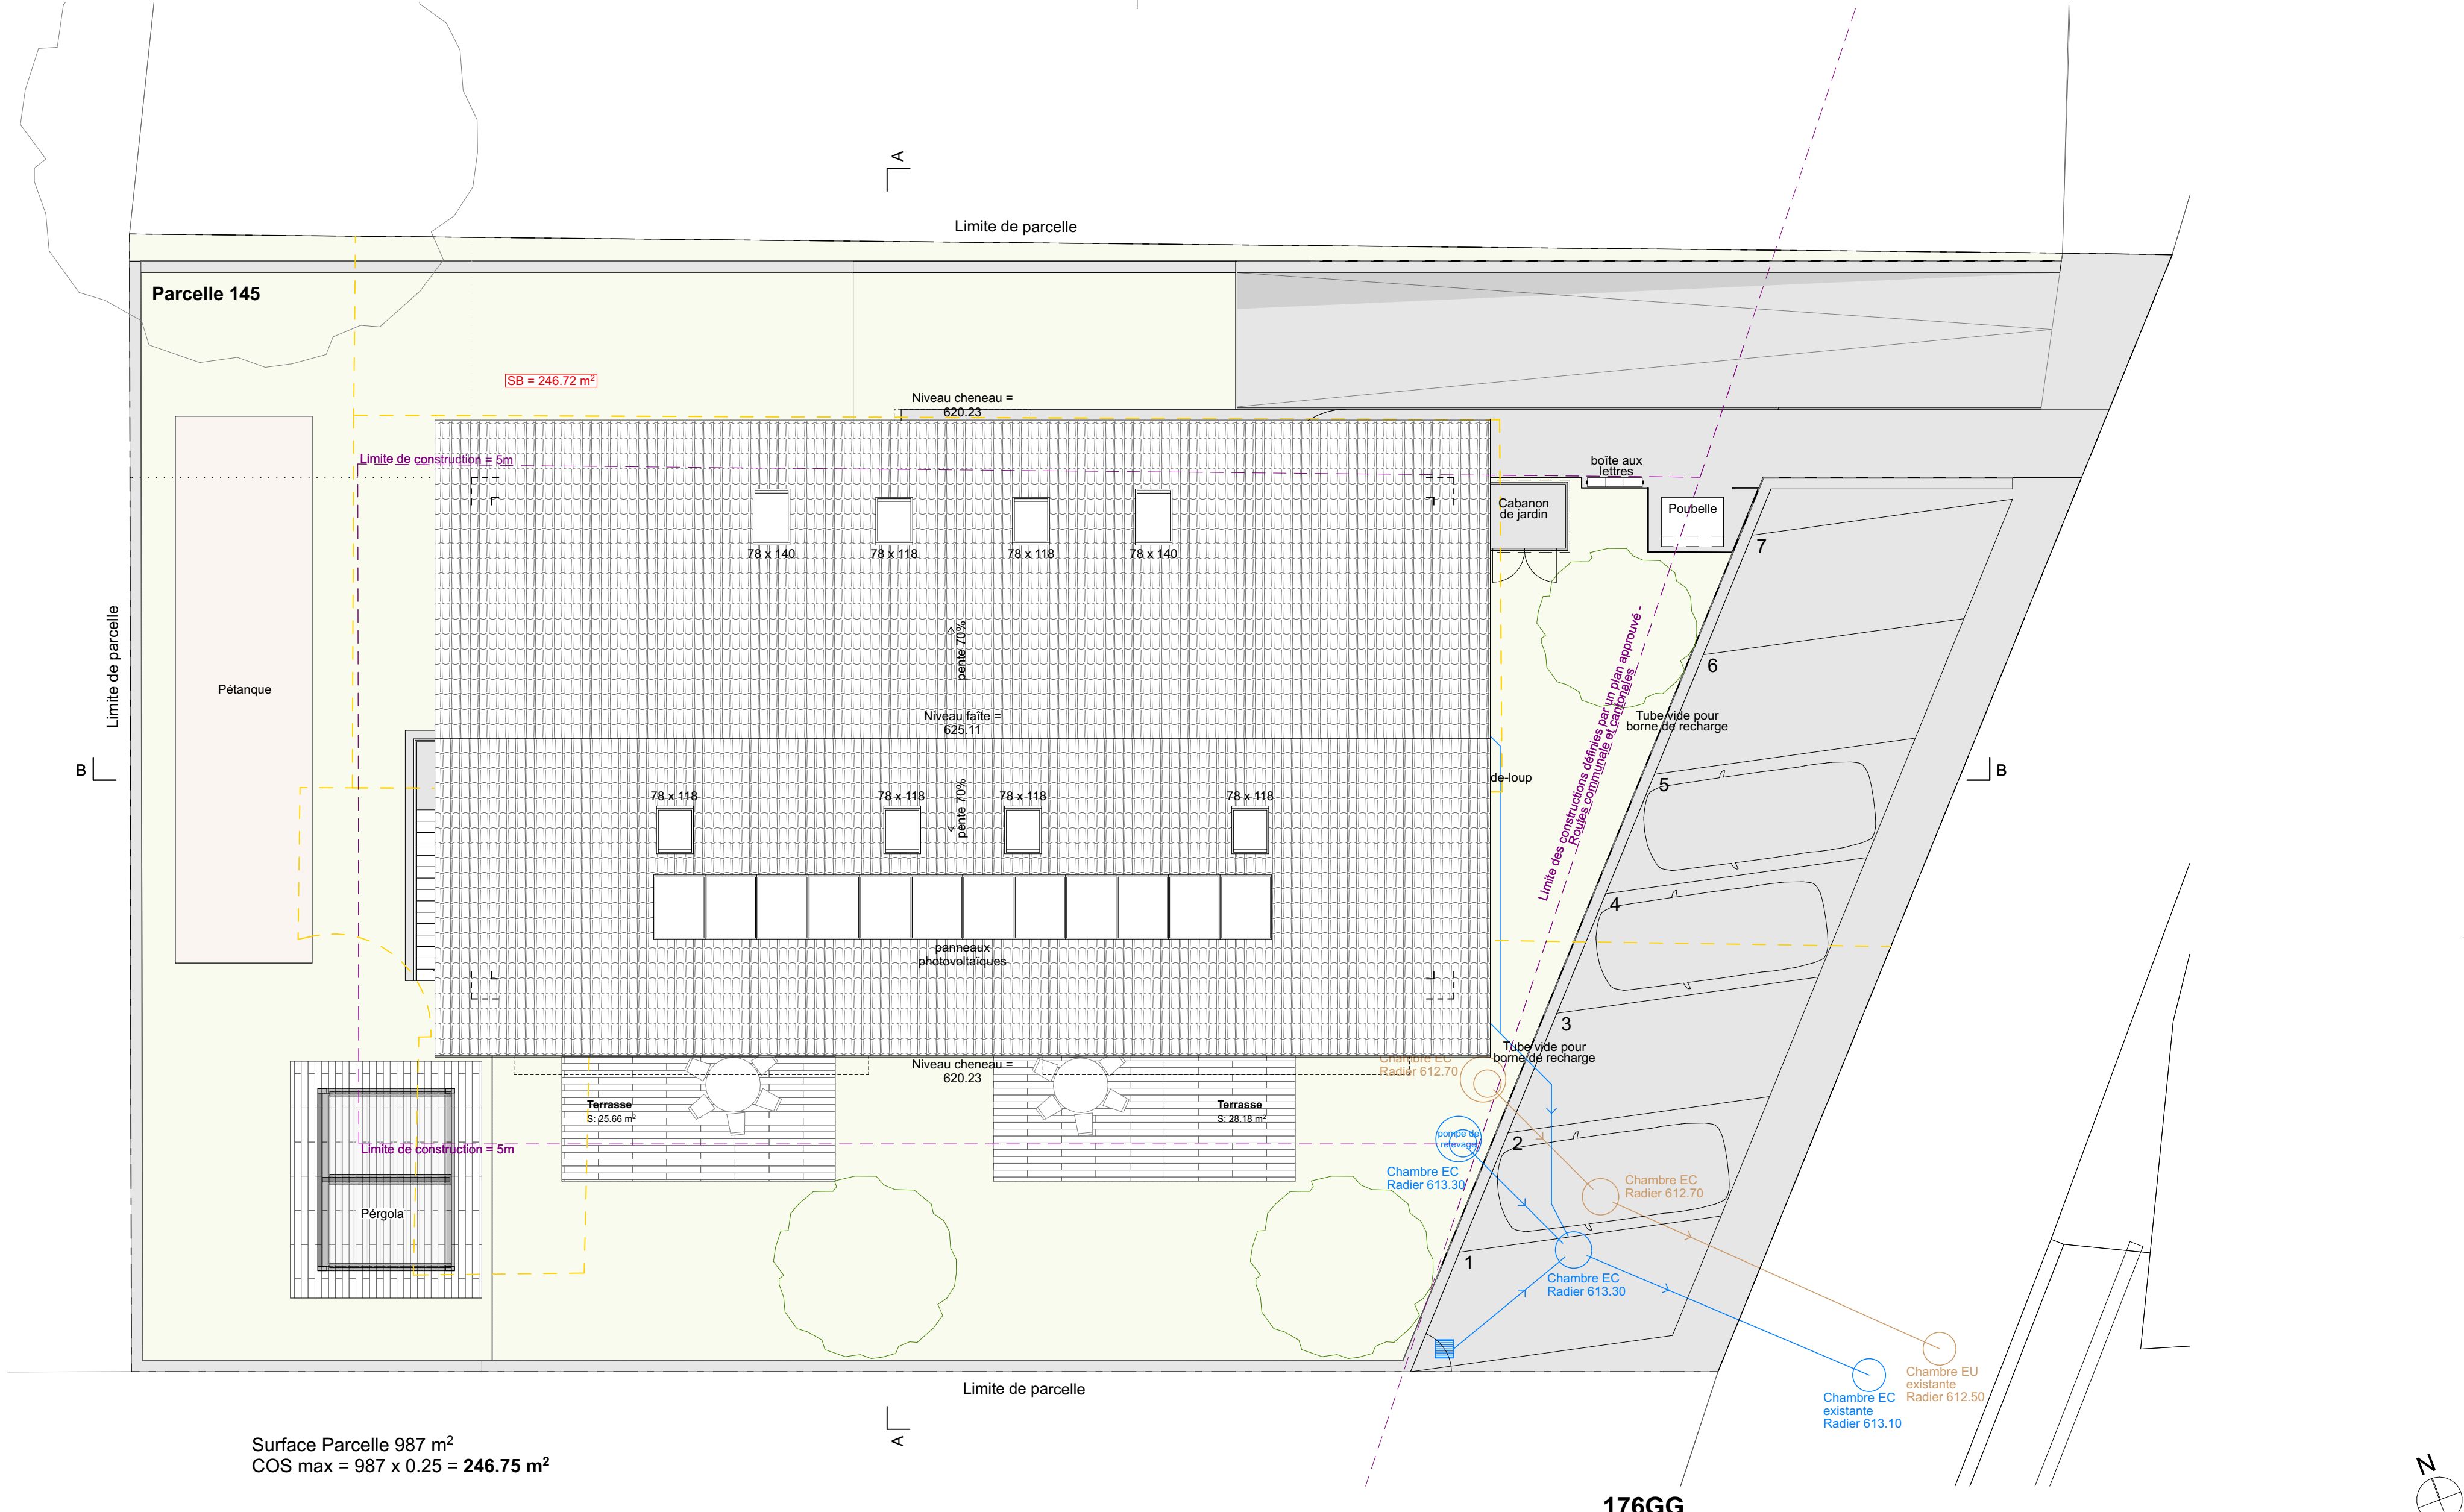

Surface Parcelle 987 m²
COS max = 987 x 0.25 = 246.75 m²

176GG

Situation

Démolition d'un bâtiment et construction de 4 appartements
Parcelle n°145 - Ch. des Charbonnières 2 - Goumoëns

CAMAC: 246798

à démolir
à construire

Niveau rez-de-chaussée = +0.00 615.15m

plans à l'échelle 1:100, 1:1 A2 | 08.06.2026

1point2 SA
Chemin de la Plantaz 16
CH - 1024 Ecublens VD
info@1point2.ch - 021 320 63 63

Architecte

Propriétaires