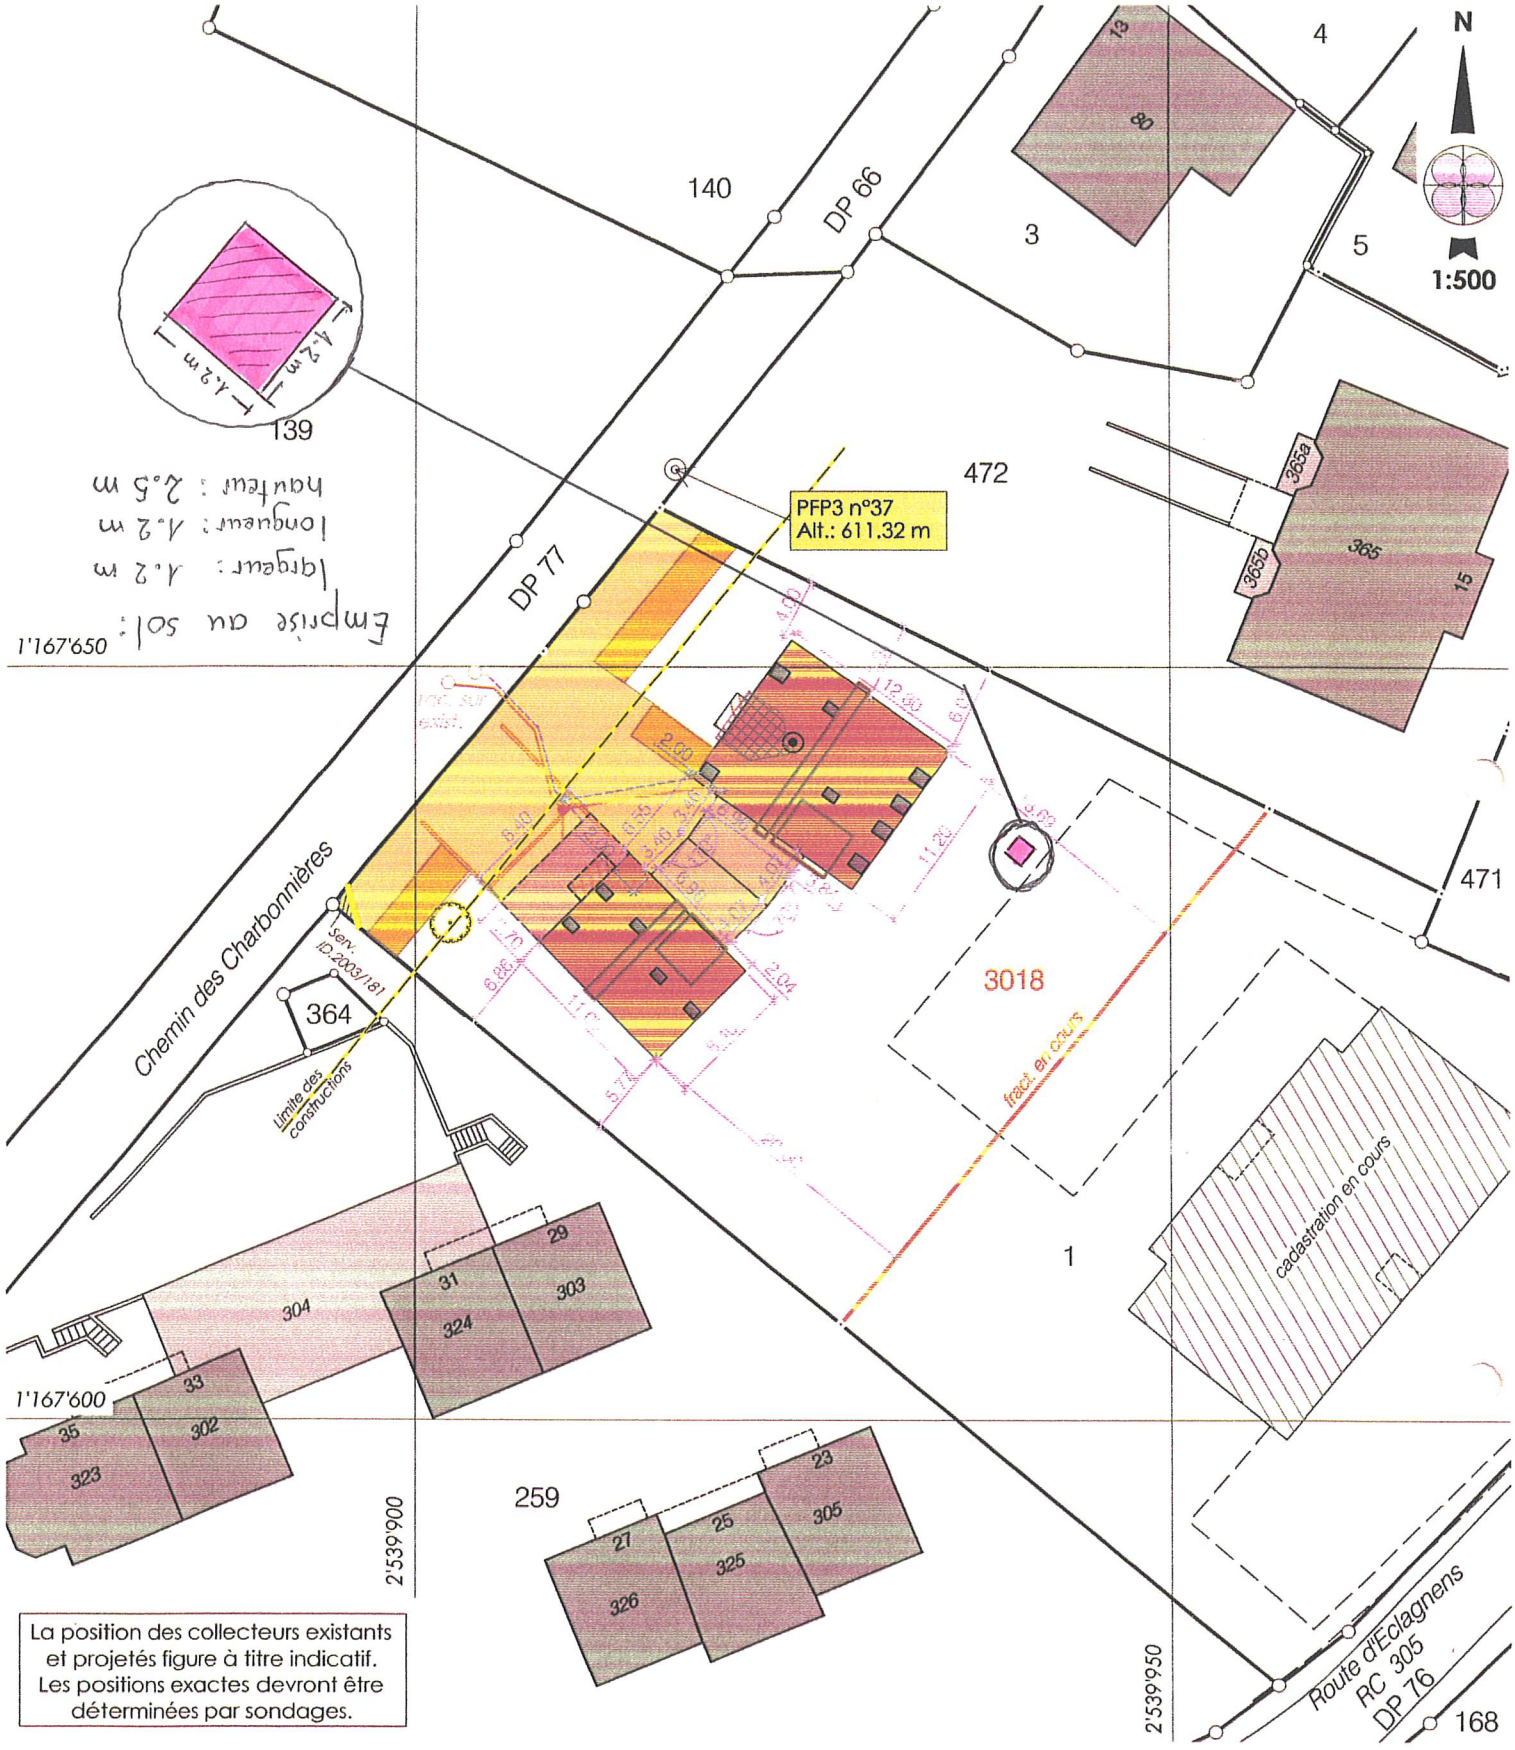


La position des collecteurs existants et projetés figure à titre indicatif. Les positions exactes devront être déterminées par sondages.

Servitudes existantes

02/3932	C	Passage à pied et pour tous véhicules, ID.2003/181(concernée/figurée)
05/4145	C	Canalisation(s) : collecteur d'eau usée, ID.2005/001643
05/4145	C	Canalisation(s) : d'eau claire, D.2005/1644

Propriétaires voisins

259 PPE 91/260-266
471 Bezençon Jean-Luc
472 Bezençon Jean-Luc

Légende

- Panneau solaire
- Ouverture en toiture
- Balcon baignoire
- Lucarne
- A démolir
- Arbre à abattre
- Habitation
- Souterrain
- Garage
- Accès
- Place de parc
- Mur
- EC / EU } selon plan de l'architecte
- Bâtiments existants
- Couvert d'entrée

GEODONNEES DU 28.11.2019 © ETAT DE VAUD
Pour les cotes de détail, voir le plan de l'architecte